


Załącznik nr 3

RZUT MIESZKANIA

skala 1:50

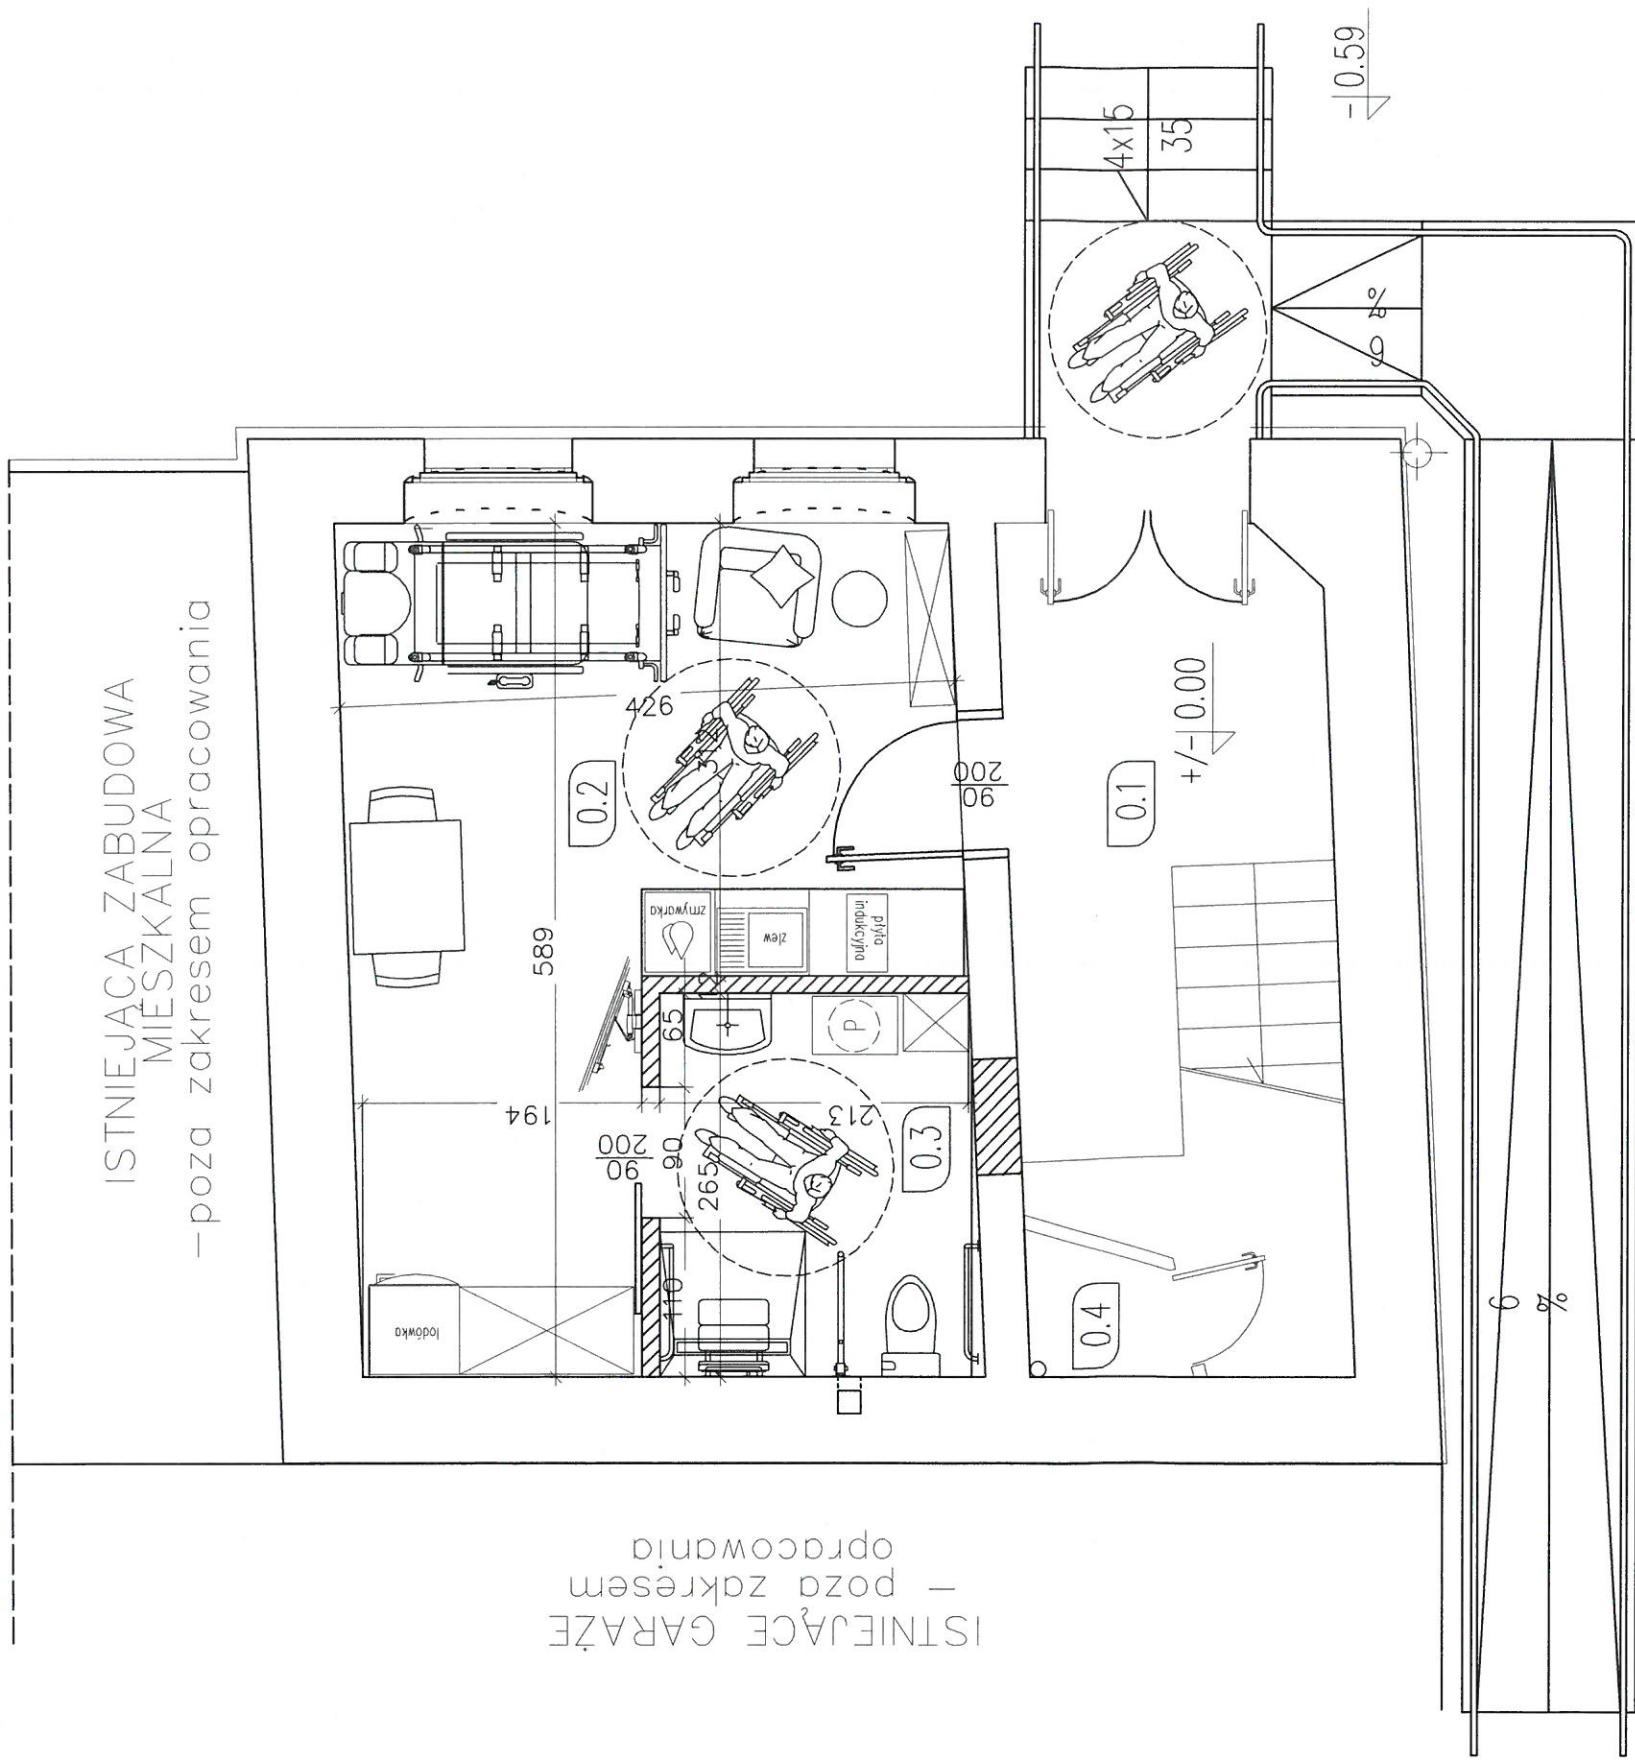

RZUT PARTERU

ZESTAWIENIE POMIESZCZEŃ

NR POM.	NAZWA POMIESZCZENIA	POSADZKA	POW. UŻYTK. (m ²)
0.1	KLATKA SCHODOWA	płytki gresowe	13,20
0.2	SALON+ANEKS KUCHENNY	panele podłogowe	18,58
0.3	ŁAZIENKA	panele podłogowe	5,60
0.4	POM. GOSP.	podłoga betonowa	1,27
RAZEM MIESZKANIE			25,45