


<b>TOWYCH</b>
K-III.6640.673.2014
161004 4
Prudnik
0114
Prudnik
1:500
1965/4
Kronstadt 86
4
876/3,919/9
483.221.2511
Nic badano
19.09.2014
inż. Andrzej Małkowski uprawniony z zakresu 1,2,5 licencja GOK nr 18360 iich i podpis geodety

# ROZWIĄZANIE ZAMIENNE

stanowiące nieistotne odstępienie  
od zatwierdzonego projektu budowlanego  
i warunków pozwolenia na budowę

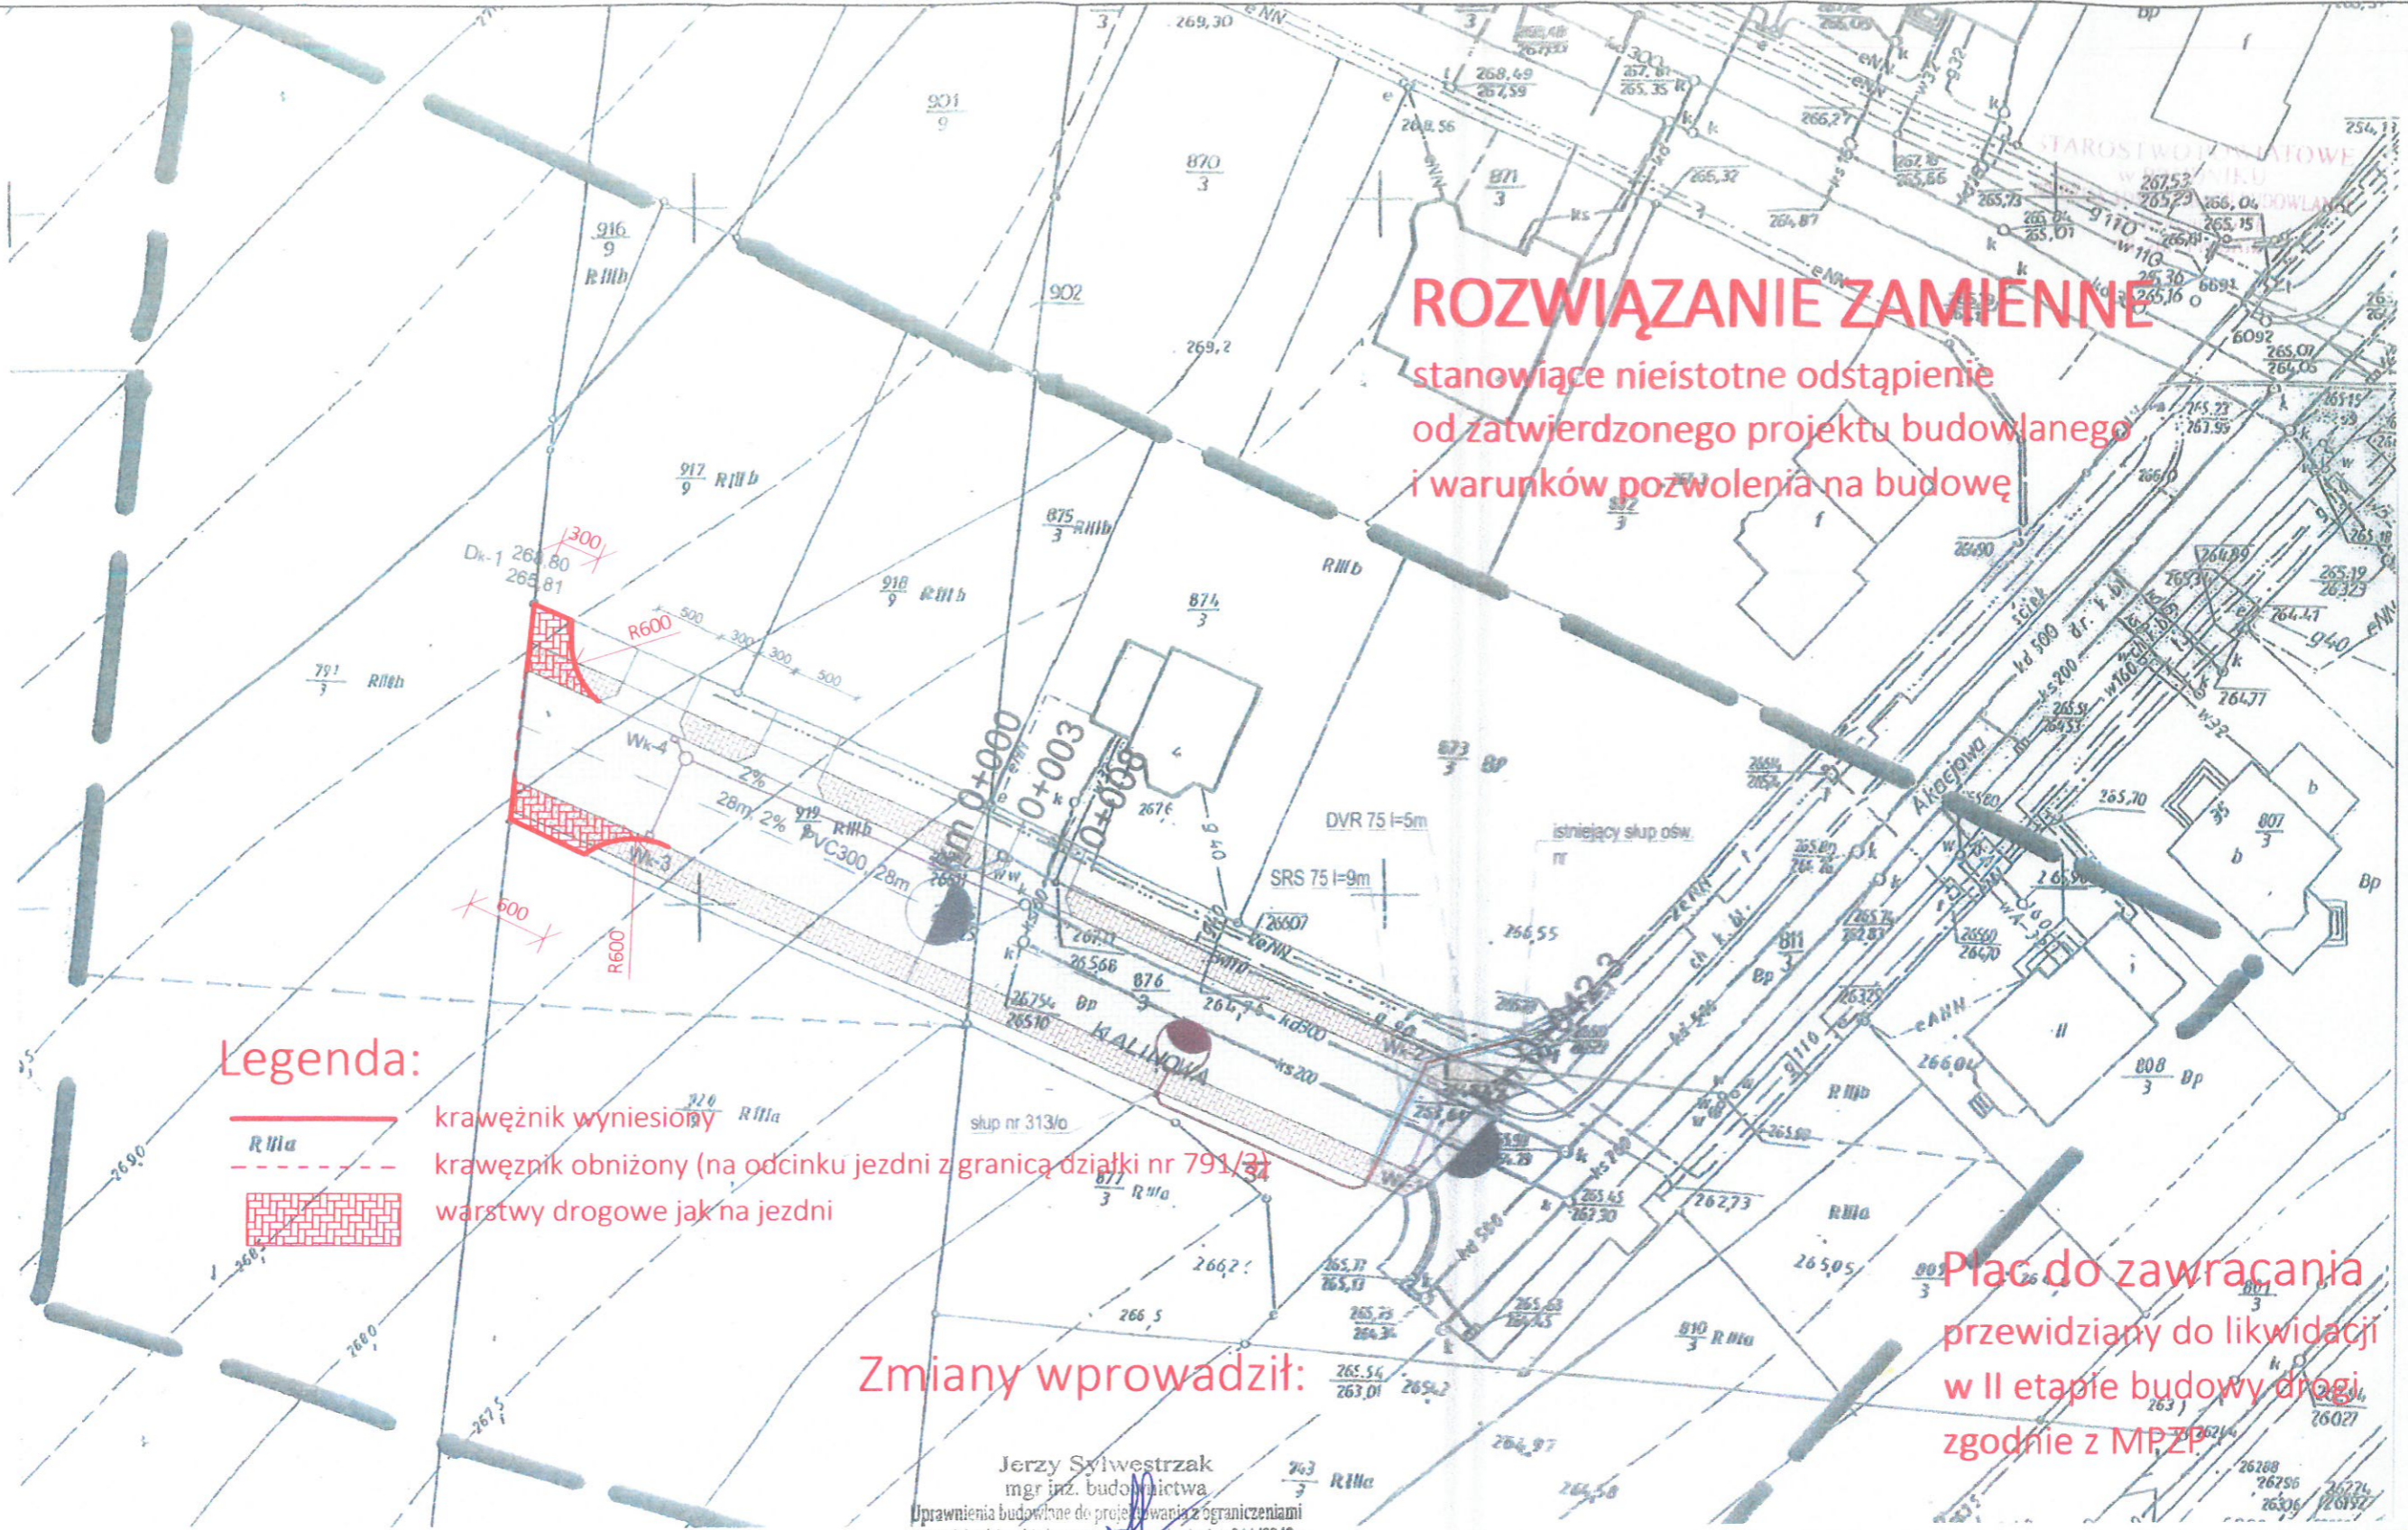

### Legenda:

- krawężnik wyniesiony
- krawężnik obniżony (na odcinku jezdni z granicą działki nr 791/3)
- warstwy drogowe jak na jezdni

Zmiany wprowadził:

**Jerzy Sylwestrzak**  
mgr inż. budowlanego  
Uprawnienia budowlane do projektowania z ograniczeniami  
w specjalności architektura i konstrukcyjnej nr 244/83/Op  
Uprawnienia do projektowania z ograniczeń w specjalności  
konstrukcyjnej w (projektowanie) kostkowej nr 6/02/Op

- Projektowana pojedyncza oprawa ośw. ulicznego
- Projektowany kabel oświetlenia ulicznego,
- Rura ochronna
- odległość między słupami oświetlenia ulicznego
- przełożenie kanalizacji telekomunikacyjnej
- W1 przykanalik Ø160PVC, spadek 1,5% z wpustem
- Kd kanalizacja deszczowa wykonana z rur PVCØ315mm (Dn300)
- Projektowana nawierzchnia jezdni z kostki brukowej
- Projektowana nawierzchnia chodnika z kostki brukowej
- Projektowana zielen trawnik

Plac do zawracania  
przewidziany do likwidacji  
w II etapie budowy drogi  
zgodnie z MPZP

**PRONABUD** ul. Wybickiego 13, 48-200 Prudnik  
tel.: 0 77 436 21 12

BUDOWA DROGI INSTALACJI OŚWIETLENIOWEJ  
I KANALIZACJI DESZCZOWEJ ULICY KALINOWEJ  
działki nr: 919/9, 876/3 k.m. 4

ZAGOSPODAROWANIE TERENU:		1:500
projekt	mgr inż. Jerzy Sylwestrzak 244/83/Op, 6/02/Op	nr rys.:
konstrukcja	inż. Norbert Miodęda OPL/0226/PW0E/06	<b>B1</b>
projekt	inż. Zdzisław Czuczawa	II 2015
inst. odbit.	889/Op, OPL/0654/PW0S/12	