

**UCHWAŁA NR LXXXI/1253/2023
RADY MIEJSKIEJ W PRUDNIKU**

z dnia 2 sierpnia 2023 r.

w sprawie wyznaczenia obszaru zdegradowanego i obszaru rewitalizacji na terenie Gminy Prudnik

Na podstawie art. 18 ust. 2 pkt 15 ustawy z dnia 8 marca 1990 r. o samorządzie gminnym (Dz. U. z 2023 r. poz. 40 i 572) oraz art. 8 ust. 1 i art. 11 ust. 5 pkt 1 ustawy z dnia 9 października 2015 r. o rewitalizacji (Dz. U. z 2021 r. poz. 485, z 2023 r. poz. 28) Rada Miejska w Prudniku uchwala, co następuje:

§ 1. Wyznacza się obszar zdegradowany i obszar rewitalizacji na terenie Gminy Prudnik, w granicach określonych w załączniku do niniejszej uchwały.


§ 2. Wykonanie uchwały powierza się Burmistrzowi Prudnika.

§ 3. Uchyła się Uchwałę Nr LXXX/1234/2023 Rady Miejskiej w Prudniku z dnia 22 czerwca 2023 r. w sprawie wyznaczenia obszaru zdegradowanego i obszaru rewitalizacji na terenie Gminy Prudnik.


§ 4. Uchwała wchodzi w życie po upływie 14 dni od dnia ogłoszenia w Dzienniku Urzędowym Województwa Opolskiego.

Przewodnicząca Rady
Miejskiej

Alicja Isalska

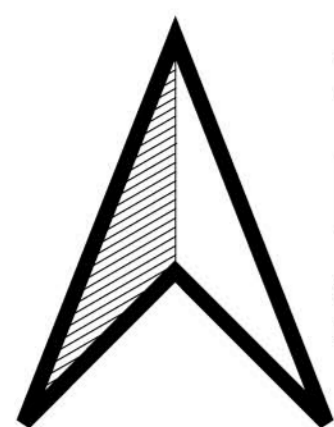

OBSZAR ZDEGRADOWANY I OBSZAR REWITALIZACJI MIASTA PRUDNIKA SKALA 1:5000

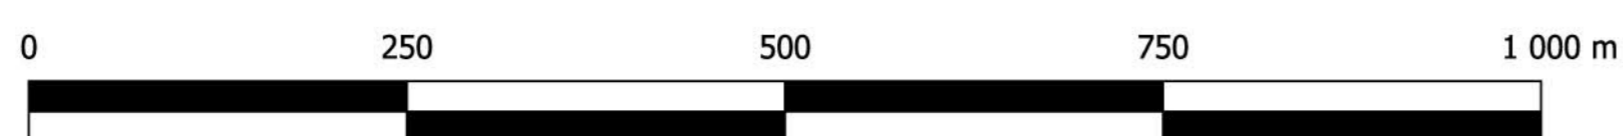

LEGENDA:



OBSZAR NR V



OBSZAR NR VI

GRANICA OBSZARU
ZDEGRADOWANEGO
I OBSZARU
REWITALIZACJI

