

Projekt

z dnia 19 sierpnia 2026 r.

Zatwierdzony przez

**UCHWAŁA NR
RADY MIEJSKIEJ W PRUDNIKU**

z dnia 27 sierpnia 2026 r.

w sprawie wydzierżawienia nieruchomości

Na podstawie art. 18 ust. 2 pkt 9 lit. "a" ustawy z dnia 8 marca 1990 r. o samorządzie gminnym (Dz. U. z 2026 r. poz. 662, 912) Rada Miejska w Prudniku uchwala, co następuje:

§ 1. Wyraża się zgodę na wydzierżawienie na rzecz dotychczasowych dzierżawców na okres do 3 lat, następujących nieruchomości:

- 1) gruntu o powierzchni 218,50 m², stanowiącego część działki oznaczonej numerem 1500 - obręb Prudnik;
- 2) gruntu o powierzchni 151 m², stanowiącego część działki oznaczonej numerem 1500 - obręb Prudnik;
- 3) gruntu o powierzchni 102,40 m², stanowiącego część działki oznaczonej numerem 1500 - obręb Prudnik;
- 4) gruntu o powierzchni 126,40 m², stanowiącego część działki oznaczonej numerem 1500 - obręb Prudnik;
- 5) gruntu o powierzchni 148,80 m², stanowiącego część działki oznaczonej numerem 1500 - obręb Prudnik;
- 6) gruntu o łącznej powierzchni 30 m², stanowiącego części działek oznaczonych numerami 1500, 1455 - obręb Prudnik;
- 7) gruntu o łącznej powierzchni 30 m², stanowiącego części działek oznaczonych numerami 1500, 1455 - obręb Prudnik;
- 8) gruntu o powierzchni 15 m², stanowiącego część działki oznaczonej numerem 6299 - obręb Prudnik;
- 9) gruntu o powierzchni 15 m², stanowiącego część działki oznaczonej numerem 201 - obręb Prudnik;
- 10) gruntu o łącznej powierzchni 13 m², stanowiącego części działek oznaczonych numerami 5411, 6132, 5383, 5410 - obręb Prudnik;
- 11) nieruchomości, oznaczonej jako działka numer 770/4 - obręb Rudziczka o powierzchni 0,4450 ha;
- 12) gruntu o powierzchni 80 m², stanowiącego część działki oznaczonej numerem 5112 - obręb Prudnik;
- 13) gruntu o powierzchni 67 m², stanowiącego część działki oznaczonej numerem 4981 - obręb Prudnik;
- 14) gruntu o łącznej powierzchni 61 m², stanowiącego części działek oznaczonych numerami 4947/4, 4948/2 - obręb Prudnik;
- 15) gruntu o powierzchni 51,60 m², stanowiącego część działki oznaczonej numerem 4948/2 - obręb Prudnik;
- 16) gruntu o powierzchni 160 m², stanowiącego część działki oznaczonej numerem 4952 - obręb Prudnik;
- 17) gruntu o powierzchni 82 m², stanowiącego część działki oznaczonej numerem 4948/2 - obręb Prudnik;
- 18) gruntu o powierzchni 84,20 m², stanowiącego część działki oznaczonej numerem 4948/2 - obręb Prudnik;
- 19) gruntu o łącznej powierzchni 104 m², stanowiącego części działek oznaczonych numerami 4947/4, 4952 - obręb Prudnik;
- 20) gruntu o powierzchni 124,30 m², stanowiącego część działki oznaczonej numerem 1500 - obręb Prudnik;
- 21) gruntu o powierzchni 106,10 m², stanowiącego część działki oznaczonej numerem 1475 - obręb Prudnik;
- 22) gruntu o łącznej powierzchni 385,30 m², stanowiącego części działek oznaczonych numerami 1454, 1447 - obręb Prudnik;

- 23) gruntu o powierzchni 152,70 m², stanowiącego część działki oznaczonej numerem 1454 - obręb Prudnik;
- § 2. Wykonanie uchwały powierza się Burmistrzowi Prudnika.
- § 3. Uchwała wchodzi w życie z dniem podjęcia

mgr Staniszek
PRZEDKOWNY

UZASADNIENIE

Projekt uchwały w sprawie wydzierżawienia nieruchomości dotyczy wyrażenia zgody na wydzierżawienie gruntów Gminy Prudnik na rzecz ich dotychczasowych dzierżawców, którzy użytkują wymienione grunty od wielu lat, nie posiadają zaległości z tytułu czynszu dzierżawnego i są jedynymi osobami ubiegającymi się o wydzierżawienie:

- 1) gruntu wymienionego w § 1 pkt 1 niniejszej uchwały, stanowiącego część działki nr 1500 – obręb Prudnik, dla której prowadzona jest księga wieczysta nr OP1P/00030732/5, przeznaczonego na prowadzenie ogródka przydomowego, o który ubiega się Pan Jerzy Ostrowski;
- 2) gruntu wymienionego w § 1 pkt 2 niniejszej uchwały, stanowiącego część działki nr 1500 – obręb Prudnik, dla której prowadzona jest księga wieczysta nr OP1P/00030732/5, przeznaczonego na prowadzenie ogródka przydomowego, o który ubiega się Pani Bożena Grobelna;
- 3) gruntu wymienionego w § 1 pkt 3 niniejszej uchwały, stanowiącego część działki nr 1500 – obręb Prudnik, dla której prowadzona jest księga wieczysta nr OP1P/00030732/5, przeznaczonego na prowadzenie ogródka przydomowego, o który ubiega się Pani Monika Bednarska;
- 4) gruntu wymienionego w § 1 pkt 4 niniejszej uchwały, stanowiącego część działki nr 1500 – obręb Prudnik, dla której prowadzona jest księga wieczysta nr OP1P/00030732/5, przeznaczonego na prowadzenie ogródka przydomowego, o który ubiega się Pani Krystyna Skrobacz;
- 5) gruntu wymienionego w § 1 pkt 5 niniejszej uchwały, stanowiącego część działki nr 1500 – obręb Prudnik, dla której prowadzona jest księga wieczysta nr OP1P/00030732/5, przeznaczonego na prowadzenie ogródka przydomowego, o który ubiega się Pan Piotr Merta;
- 6) gruntu wymienionego w § 1 pkt 6 niniejszej uchwały, stanowiącego części działek nr 1500 i 1455 – obręb Prudnik, dla których prowadzona jest księga wieczysta nr OP1P/00030732/5, usytuowanego pod garażem blaszanym oraz miejsce postojowe, o który ubiega się Pan Piotr Merta;
- 7) gruntu wymienionego w § 1 pkt 7 niniejszej uchwały, stanowiącego części działek nr 1500 i 1455 – obręb Prudnik, dla których prowadzona jest księga wieczysta nr OP1P/00030732/5, usytuowanego pod garażem blaszanym oraz miejsce postojowe, o który ubiega się Pan Damian Niedośpiał;
- 8) gruntu wymienionego w § 1 pkt 8 niniejszej uchwały, stanowiącego część działki nr 6299 – obręb Prudnik, dla której prowadzona jest księga wieczysta nr OP1P/00030739/4, usytuowanego pod garażem blaszanym, o który ubiega się Pan Arkadiusz Szewczuk;
- 9) gruntu wymienionego w § 1 pkt 9 niniejszej uchwały, stanowiącego część działki nr 201 – obręb Prudnik, dla której prowadzona jest księga wieczysta nr OP1P/00037583/4, usytuowanego pod garażem blaszanym, o który ubiega się Pani Danuta Papst;
- 10) gruntu wymienionego w § 1 pkt 10 niniejszej uchwały, stanowiącego części działek nr 5411, 6132, 5383, 5410 – obręb Prudnik, dla których prowadzone są księgi wieczyste nr OP1P/00030722/2, OP1P/00065176/3, usytuowanego pod garażem blaszanym, o który ubiega się Pan Wiktor Klimisz;
- 11) nieruchomości wymienionej w § 1 pkt 11, oznaczonej jako działka nr 770/4 - obręb Rudziczka, dla której prowadzona jest księga wieczysta nr OP1P/00043079/3, przeznaczonej na cele rolne, o którą ubiega się Pan Eugeniusz Stasiuk;
- 12) gruntu wymienionego w § 1 pkt 12 niniejszej uchwały, stanowiącego część działki nr 5112 – obręb Prudnik, dla której prowadzona jest księga wieczysta nr OP1P/00030721/5, przeznaczonego na prowadzenie ogródka przydomowego, o który ubiega się Pan Krzysztof Jania;
- 13) gruntu wymienionego w § 1 pkt 13 niniejszej uchwały, stanowiącego część działki nr 4981 – obręb Prudnik, dla której prowadzona jest księga wieczysta nr OP1P/00030721/5, przeznaczonego na prowadzenie ogródka konsumpcyjnego, o który ubiega się Pan Szymon Duszkiewicz prowadzący działalność gospodarczą pod nazwą SPOR Szymon Duszkiewicz;
- 14) gruntu wymienionego w § 1 pkt 14 niniejszej uchwały, stanowiącego części działek nr 4947/4 i 4948/2 – obręb Prudnik, dla których prowadzona jest księga wieczysta nr OP1P/00030721/5, przeznaczonego na prowadzenie ogródka przydomowego, o który ubiega się Pan Mirosław Flejter;
- 15) gruntu wymienionego w § 1 pkt 15 niniejszej uchwały, stanowiącego część działki nr 4948/2 – obręb Prudnik, dla której prowadzona jest księga wieczysta nr OP1P/00030721/5, przeznaczonego na prowadzenie ogródka przydomowego, o który ubiega się Pan Daniel Wójtowicz;


- 16) gruntu wymienionego w § 1 pkt 16 niniejszej uchwały, stanowiącego część działki nr 4952 – obręb Prudnik, dla której prowadzona jest księga wieczysta nr OP1P/00030721/5, przeznaczonego na prowadzenie ogródka przydomowego, o który ubiega się Pan Bogusław Olszowski;
- 17) gruntu wymienionego w § 1 pkt 17 niniejszej uchwały, stanowiącego część działki nr 4948/2 – obręb Prudnik, dla której prowadzona jest księga wieczysta nr OP1P/00030721/5, przeznaczonego na prowadzenie ogródka przydomowego, o który ubiegają się Państwo Wiesława i Jan Cieszko;
- 18) gruntu wymienionego w § 1 pkt 18 niniejszej uchwały, stanowiącego część działki nr 4948/2 – obręb Prudnik, dla której prowadzona jest księga wieczysta nr OP1P/00030721/5, przeznaczonego na prowadzenie ogródka przydomowego, o który ubiega się Pan Sławomir Biela;
- 19) gruntu wymienionego w § 1 pkt 19 niniejszej uchwały, stanowiącego części działek nr 4947/4 i 4952 – obręb Prudnik, dla których prowadzona jest księga wieczysta nr OP1P/00030721/5, przeznaczonego na prowadzenie ogródka przydomowego, o który ubiega się Pani Eliza Drohomirecka;
- 20) gruntu wymienionego w § 1 pkt 20 niniejszej uchwały, stanowiącego część działki nr 1500 – obręb Prudnik, dla której prowadzona jest księga wieczysta nr OP1P/00030732/5, przeznaczonego na prowadzenie ogródka przydomowego, o który ubiega się Pani Magdalena Mainczyk-Hómin;
- 21) gruntu wymienionego w § 1 pkt 21 niniejszej uchwały, stanowiącego część działki nr 1475 – obręb Prudnik, dla której prowadzona jest księga wieczysta nr OP1P/00030732/5, przeznaczonego na prowadzenie ogródka przydomowego, o który ubiega się Pani Danuta Licznar;
- 22) gruntu wymienionego w § 1 pkt 22 niniejszej uchwały, stanowiącego części działek nr 1454 i 1447 – obręb Prudnik, dla których prowadzona jest księga wieczysta nr OP1P/00030732/5, przeznaczonego na prowadzenie ogródka przydomowego, o który ubiega się Pani Izabela Kulig;
- 23) gruntu wymienionego w § 1 pkt 23 niniejszej uchwały, stanowiącego część działki nr 1454 – obręb Prudnik, dla której prowadzona jest księga wieczysta nr OP1P/00030732/5, przeznaczonego na prowadzenie ogródka przydomowego, o który ubiega się Pani Halina Młodzik.

W myśl art. 18 ust. 2 pkt 9 lit. a ustawy z dnia 8 marca 1990 r. o samorządzie gminnym „do wyłącznej właściwości rady gminy należy między innymi podejmowanie uchwał w sprawach zasad wydzierżawiania nieruchomości na okres dłuższy niż trzy lata lub na czas nieoznaczony. Uchwała rady gminy jest wymagana również w przypadku, gdy po umowie zawartej na czas oznaczony do 3 lat strony zawierają kolejne umowy, których przedmiotem jest ta sama nieruchomość. Do czasu określenia zasad Burmistrz może dokonywać tych czynności wyłącznie za zgodą rady gminy”.


Zastępca Naczelnika Wydziału


mgr Anna Tomczyk


91 pkt 1

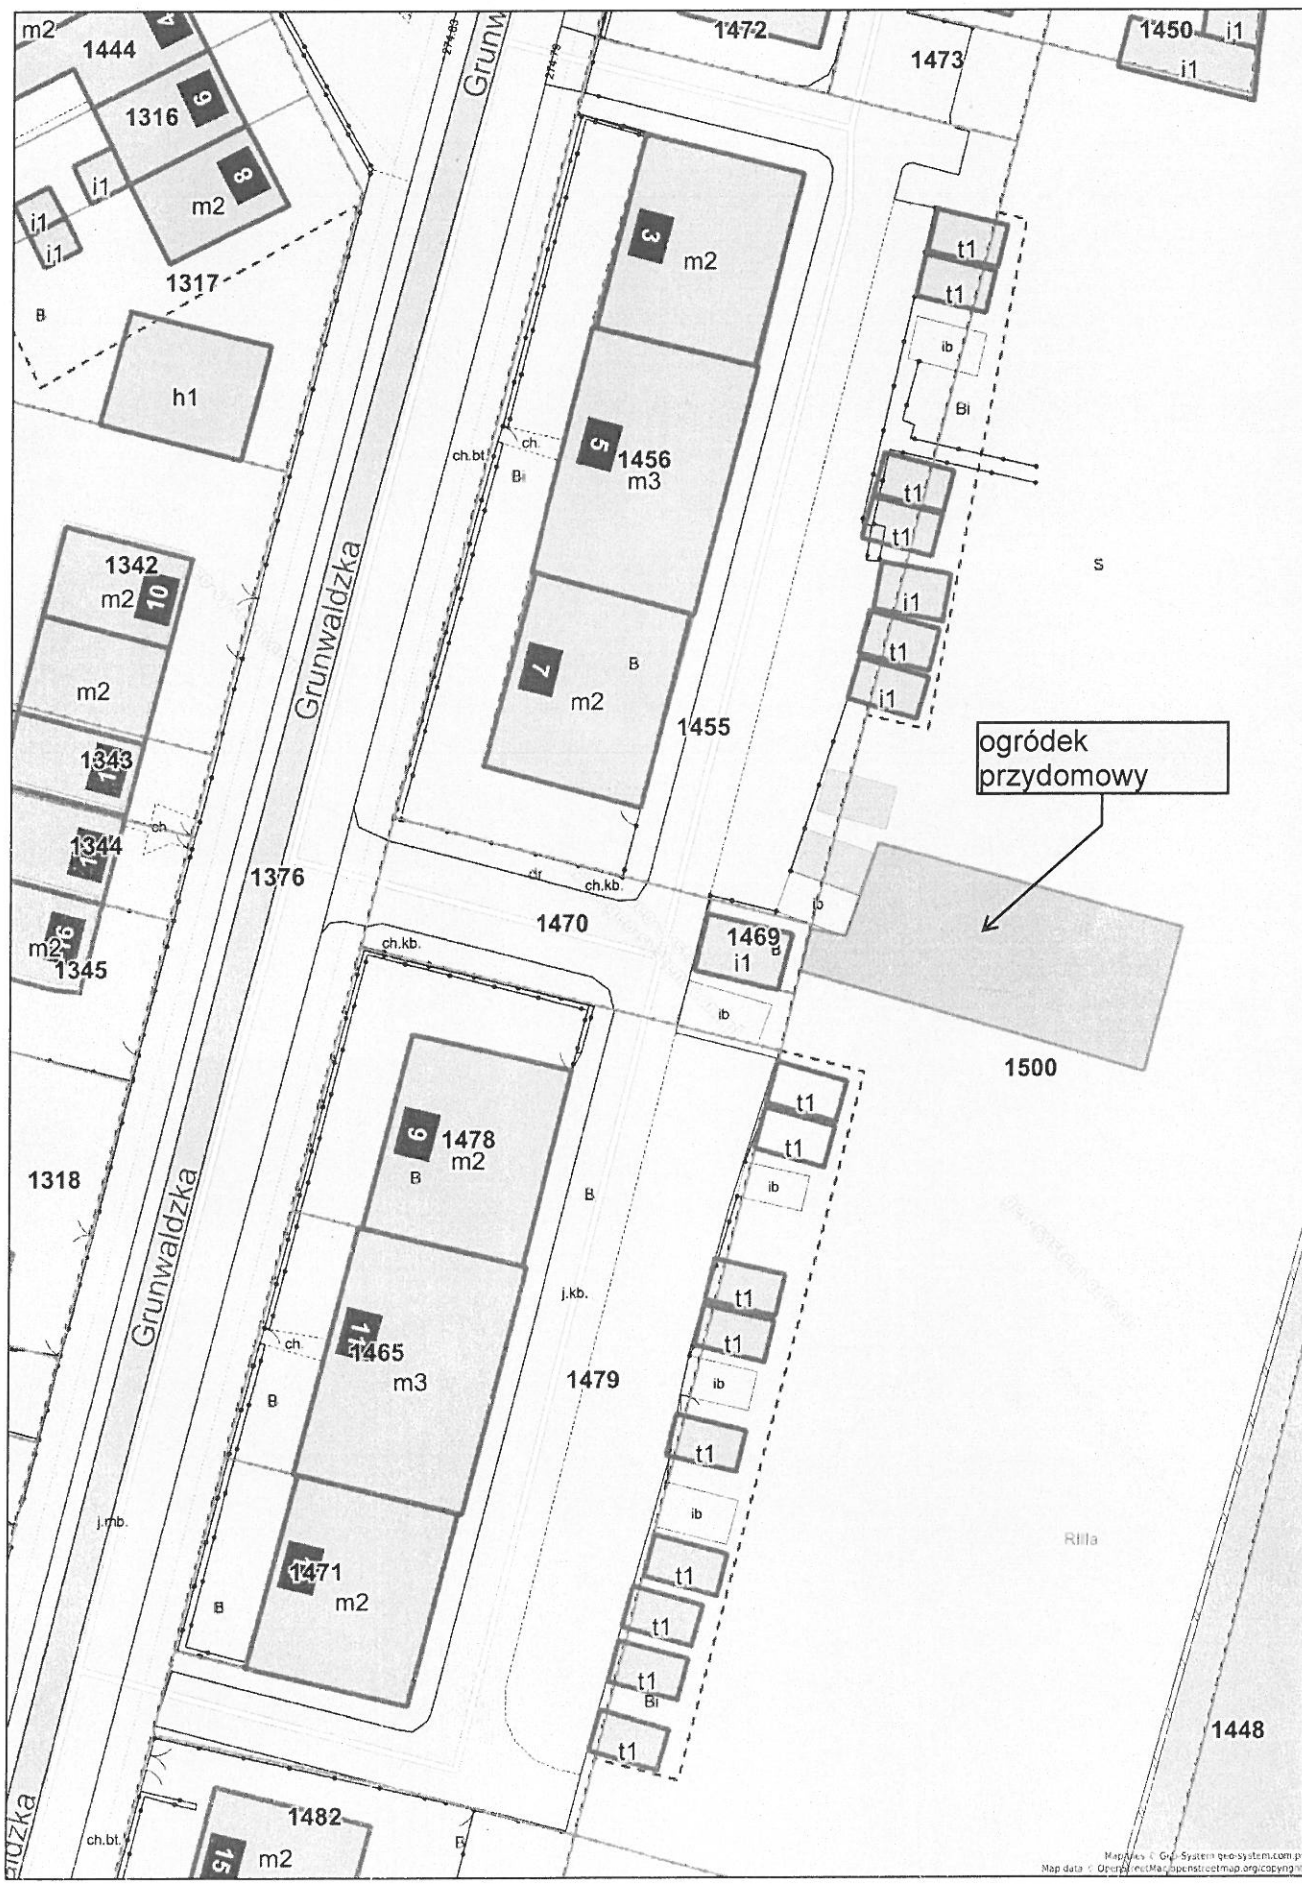



§1 pht 2

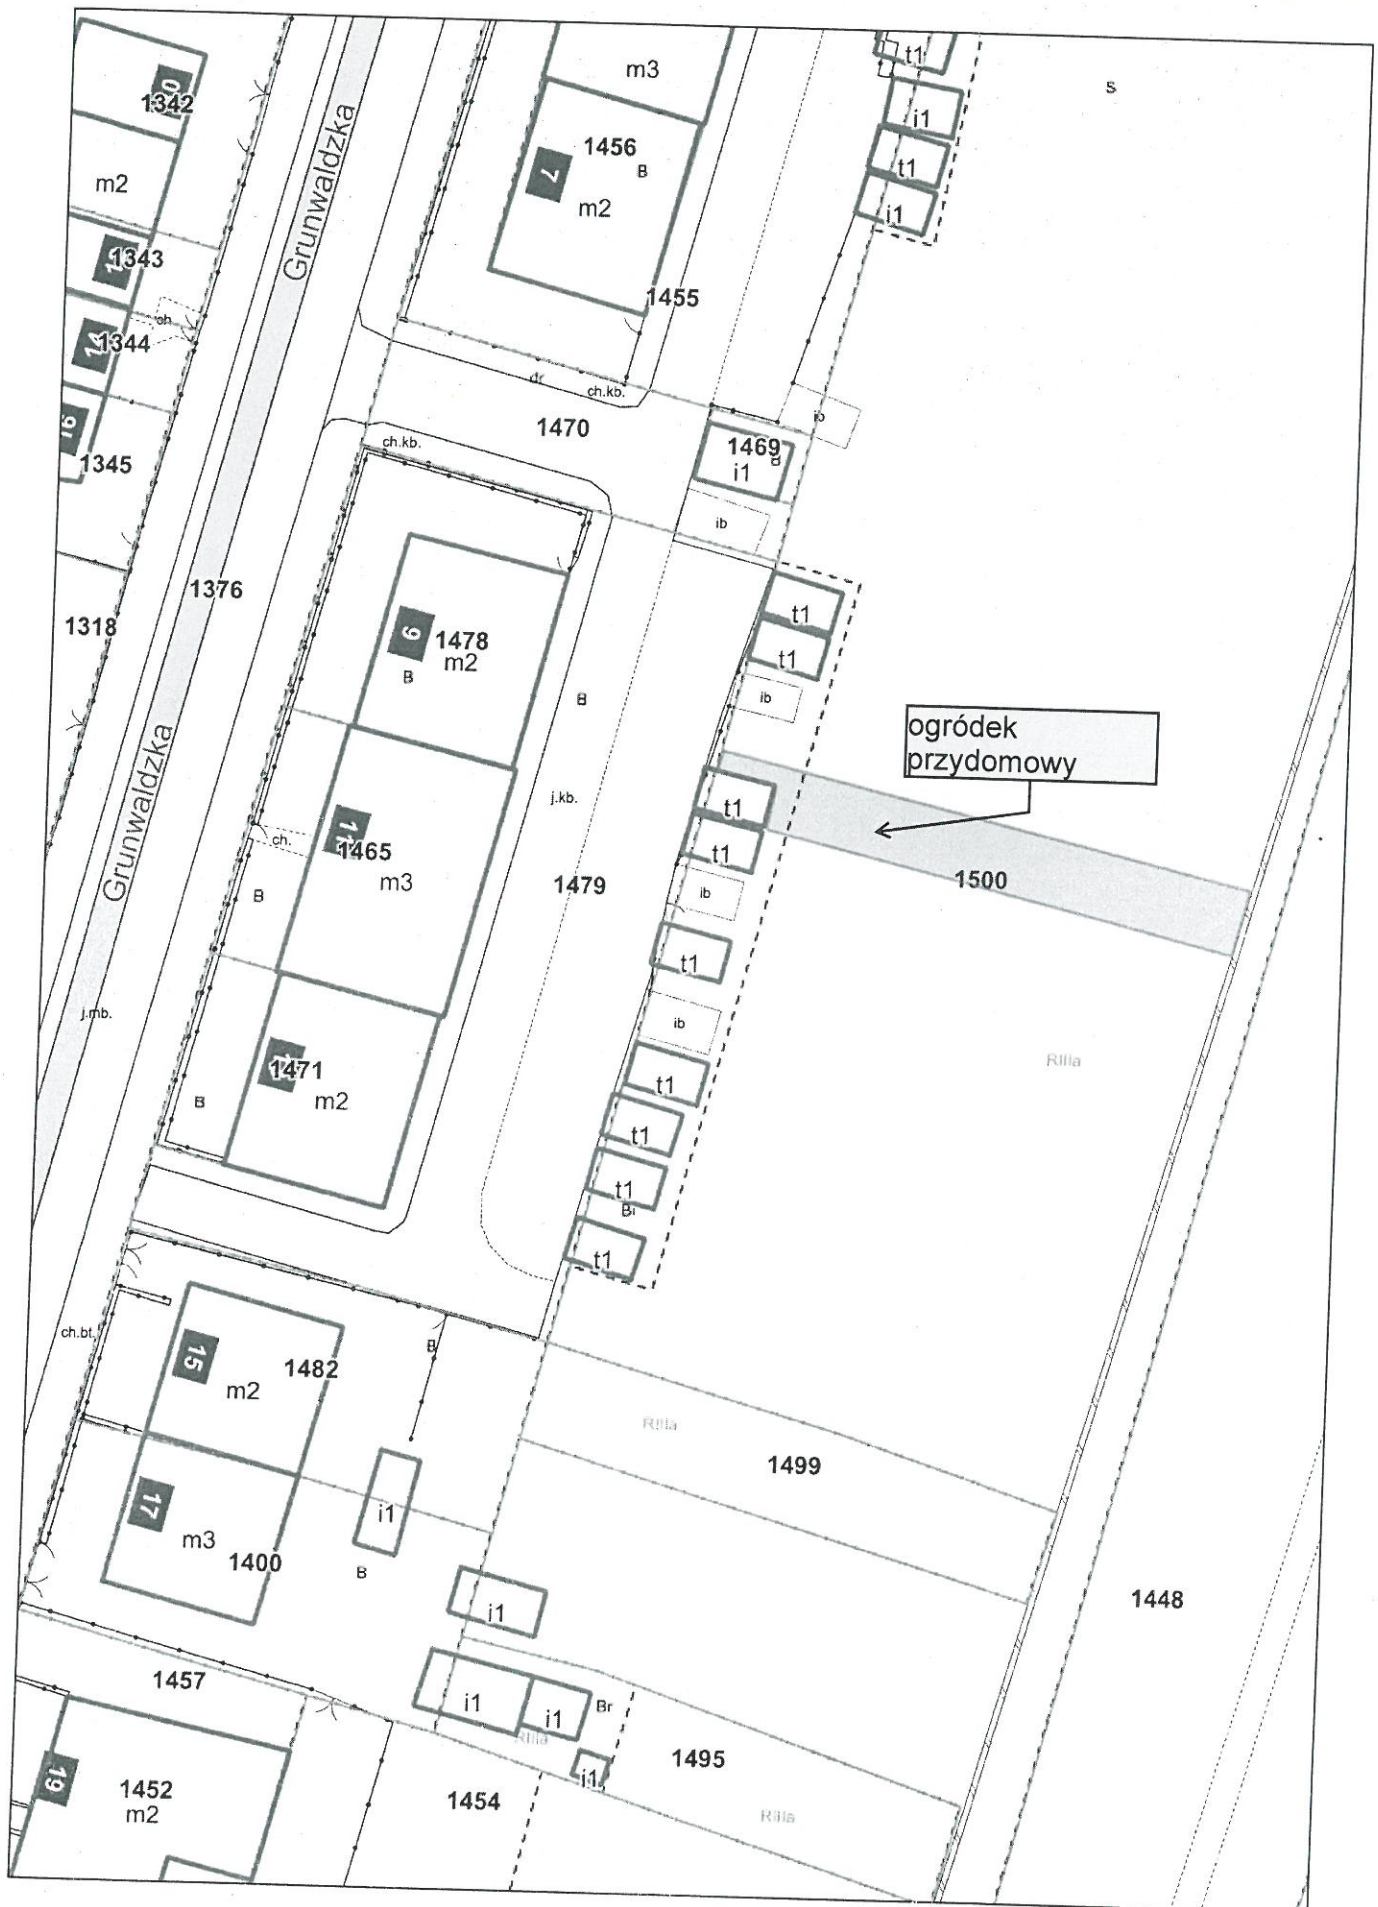


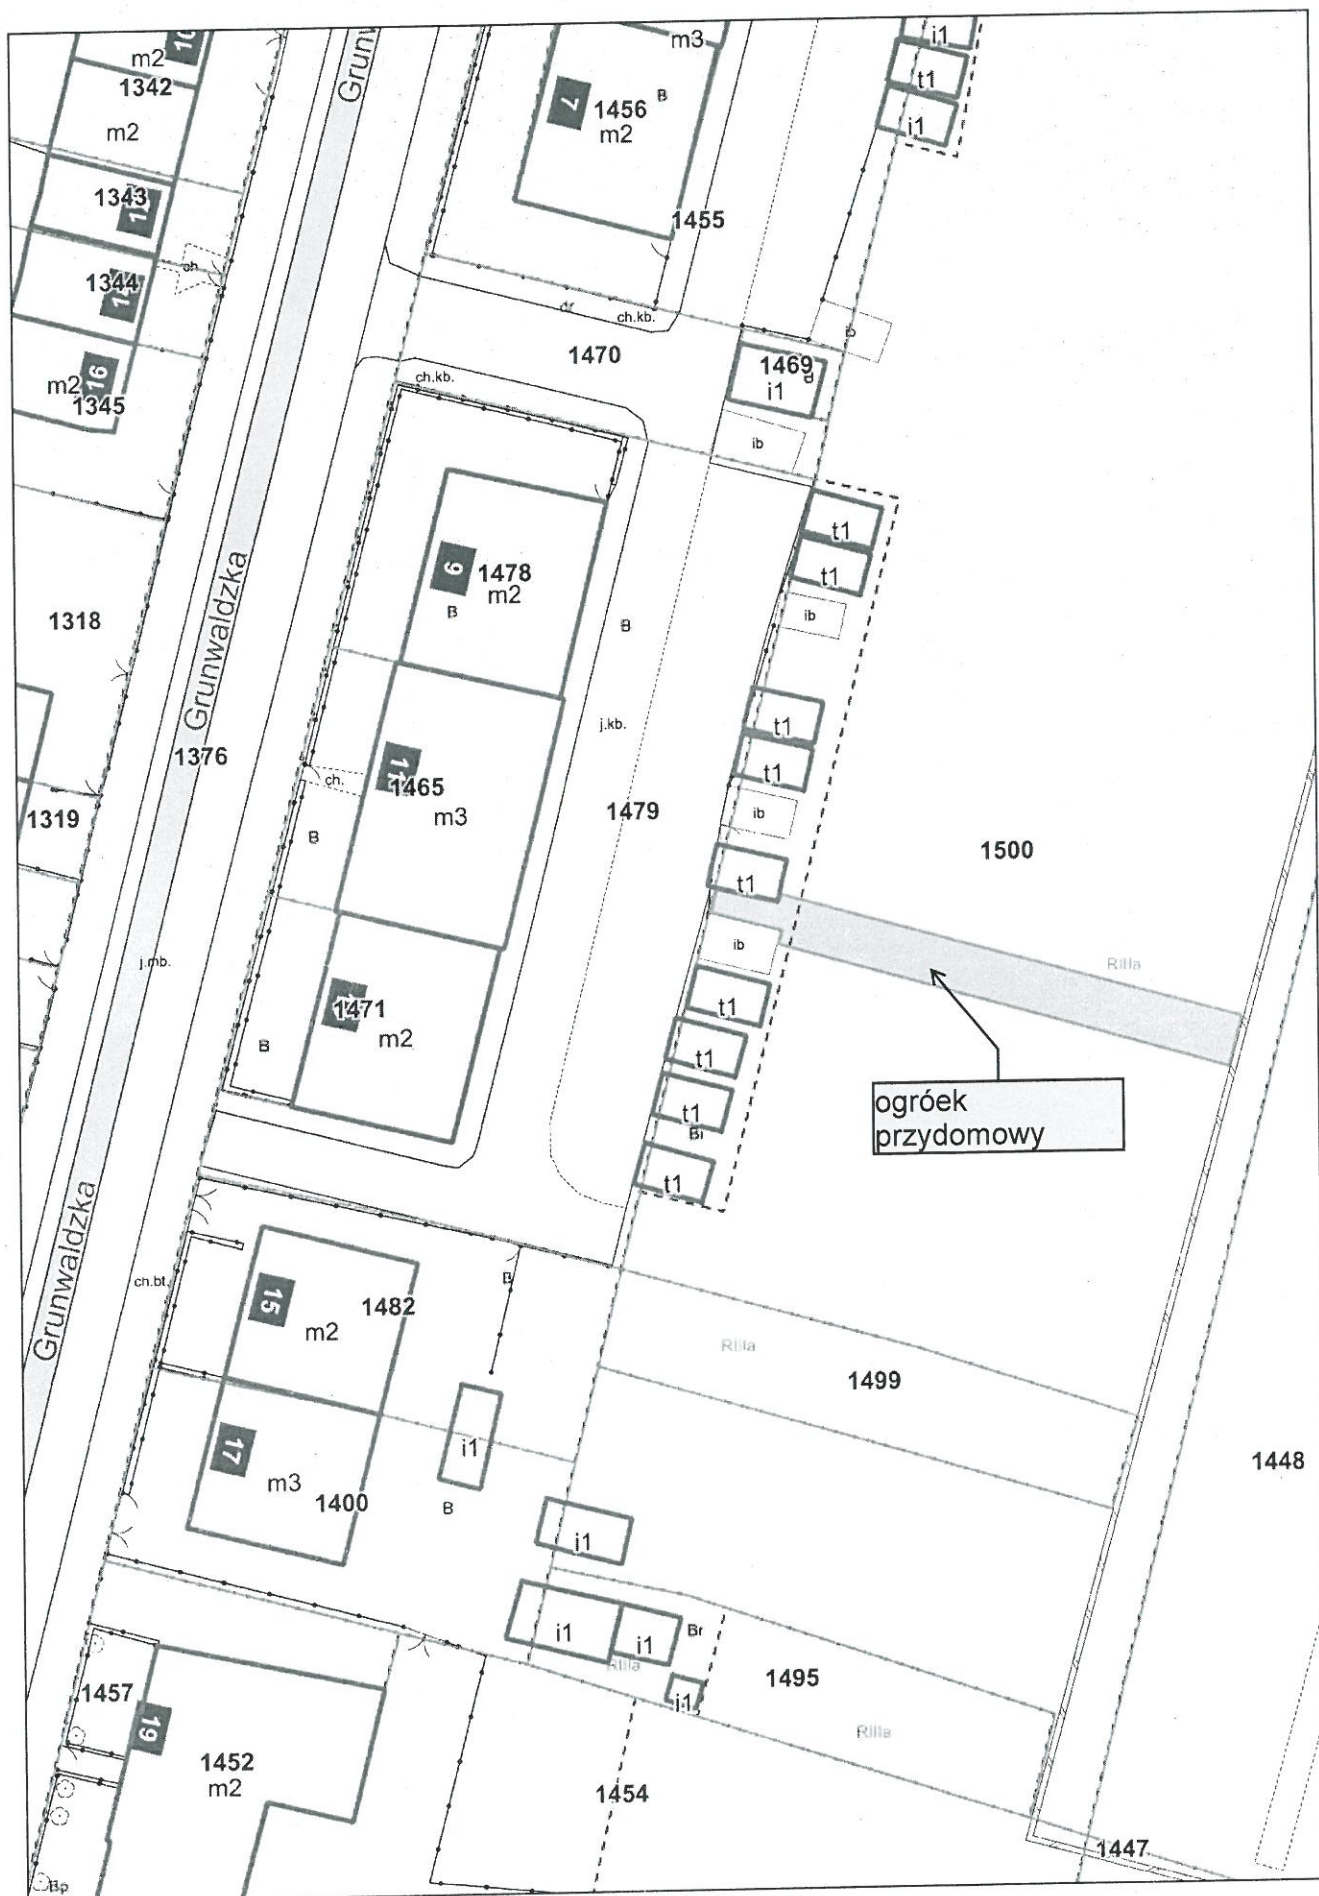


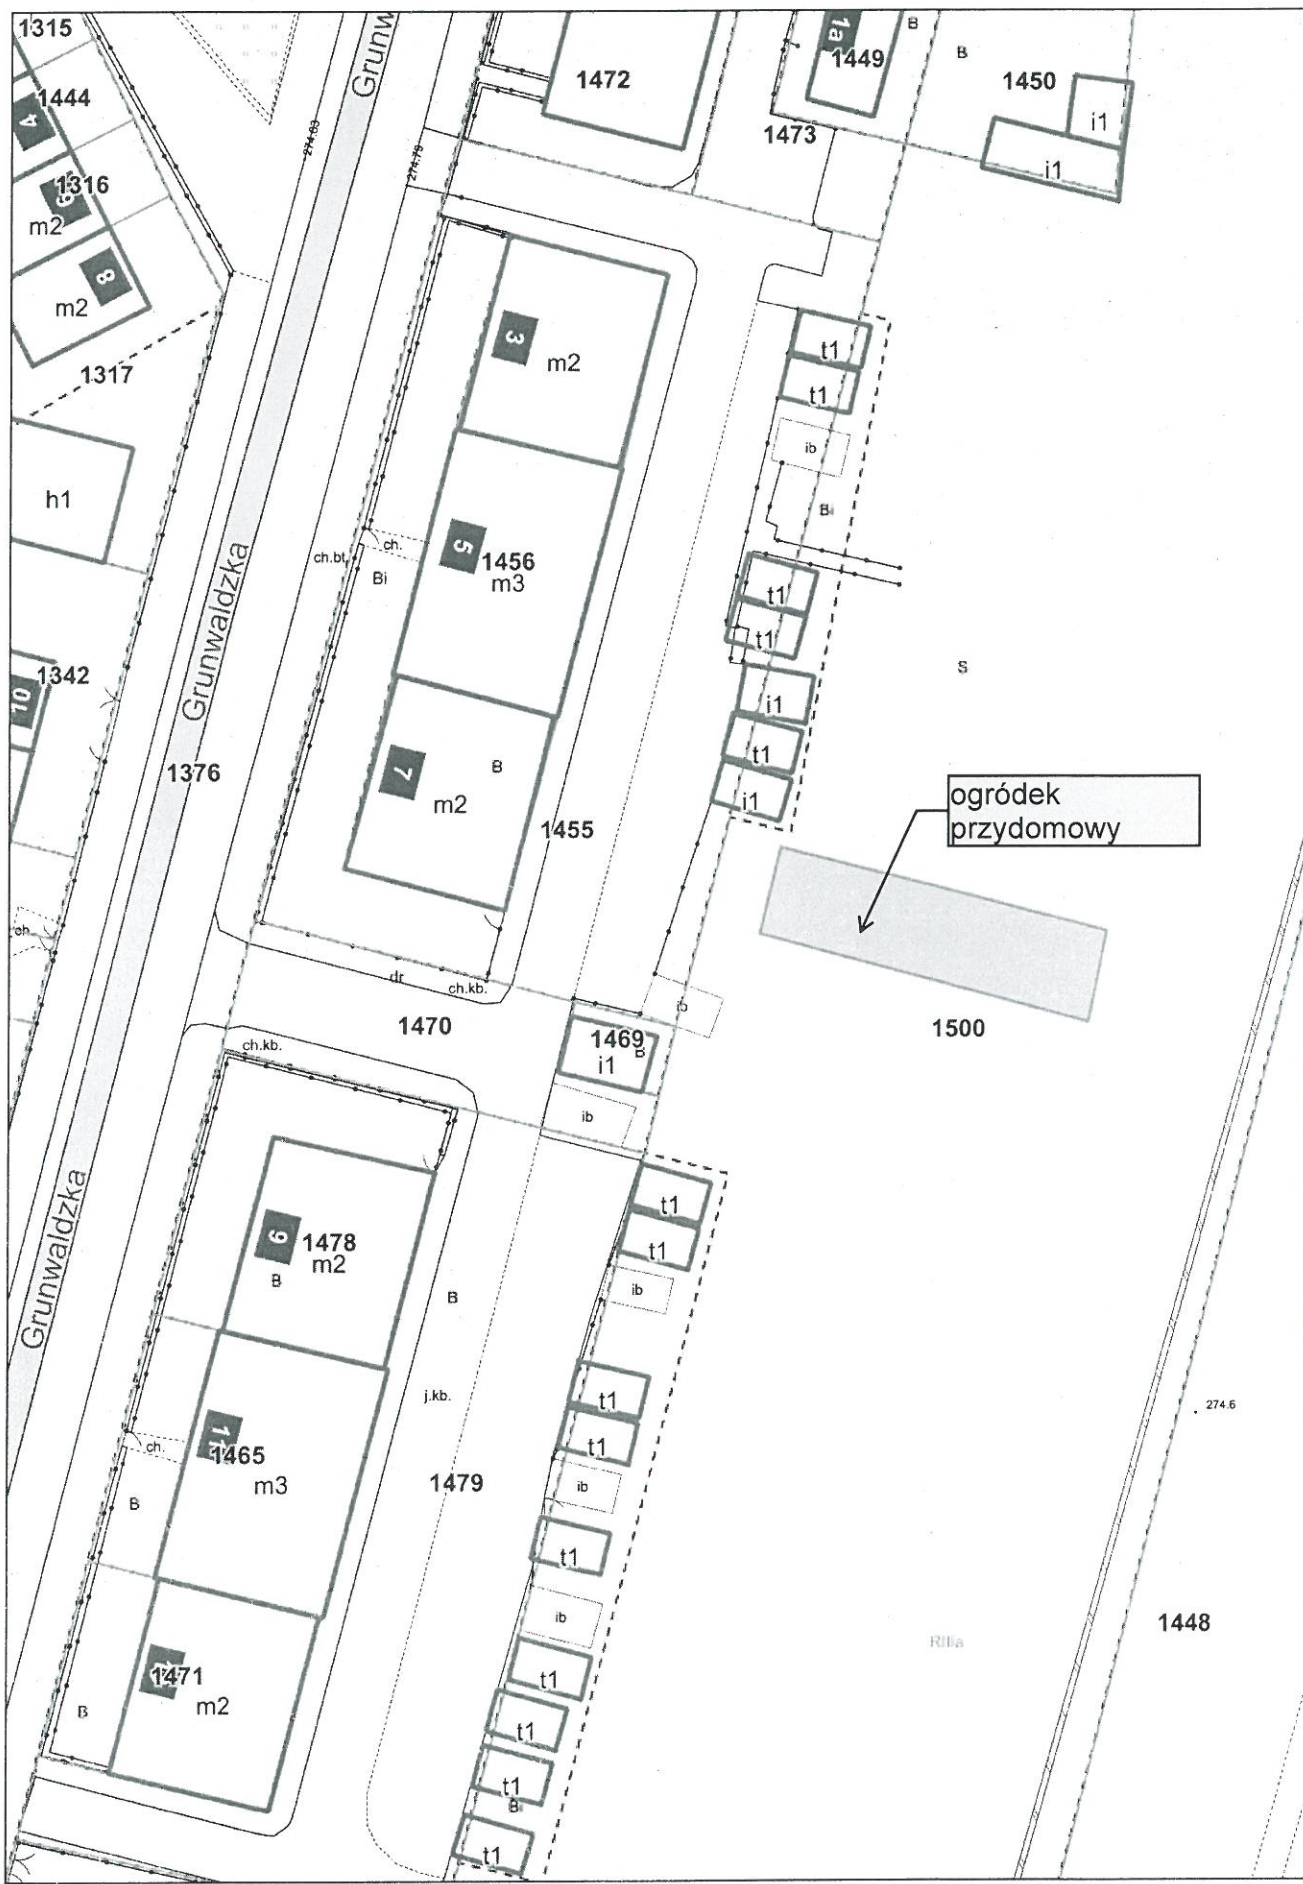


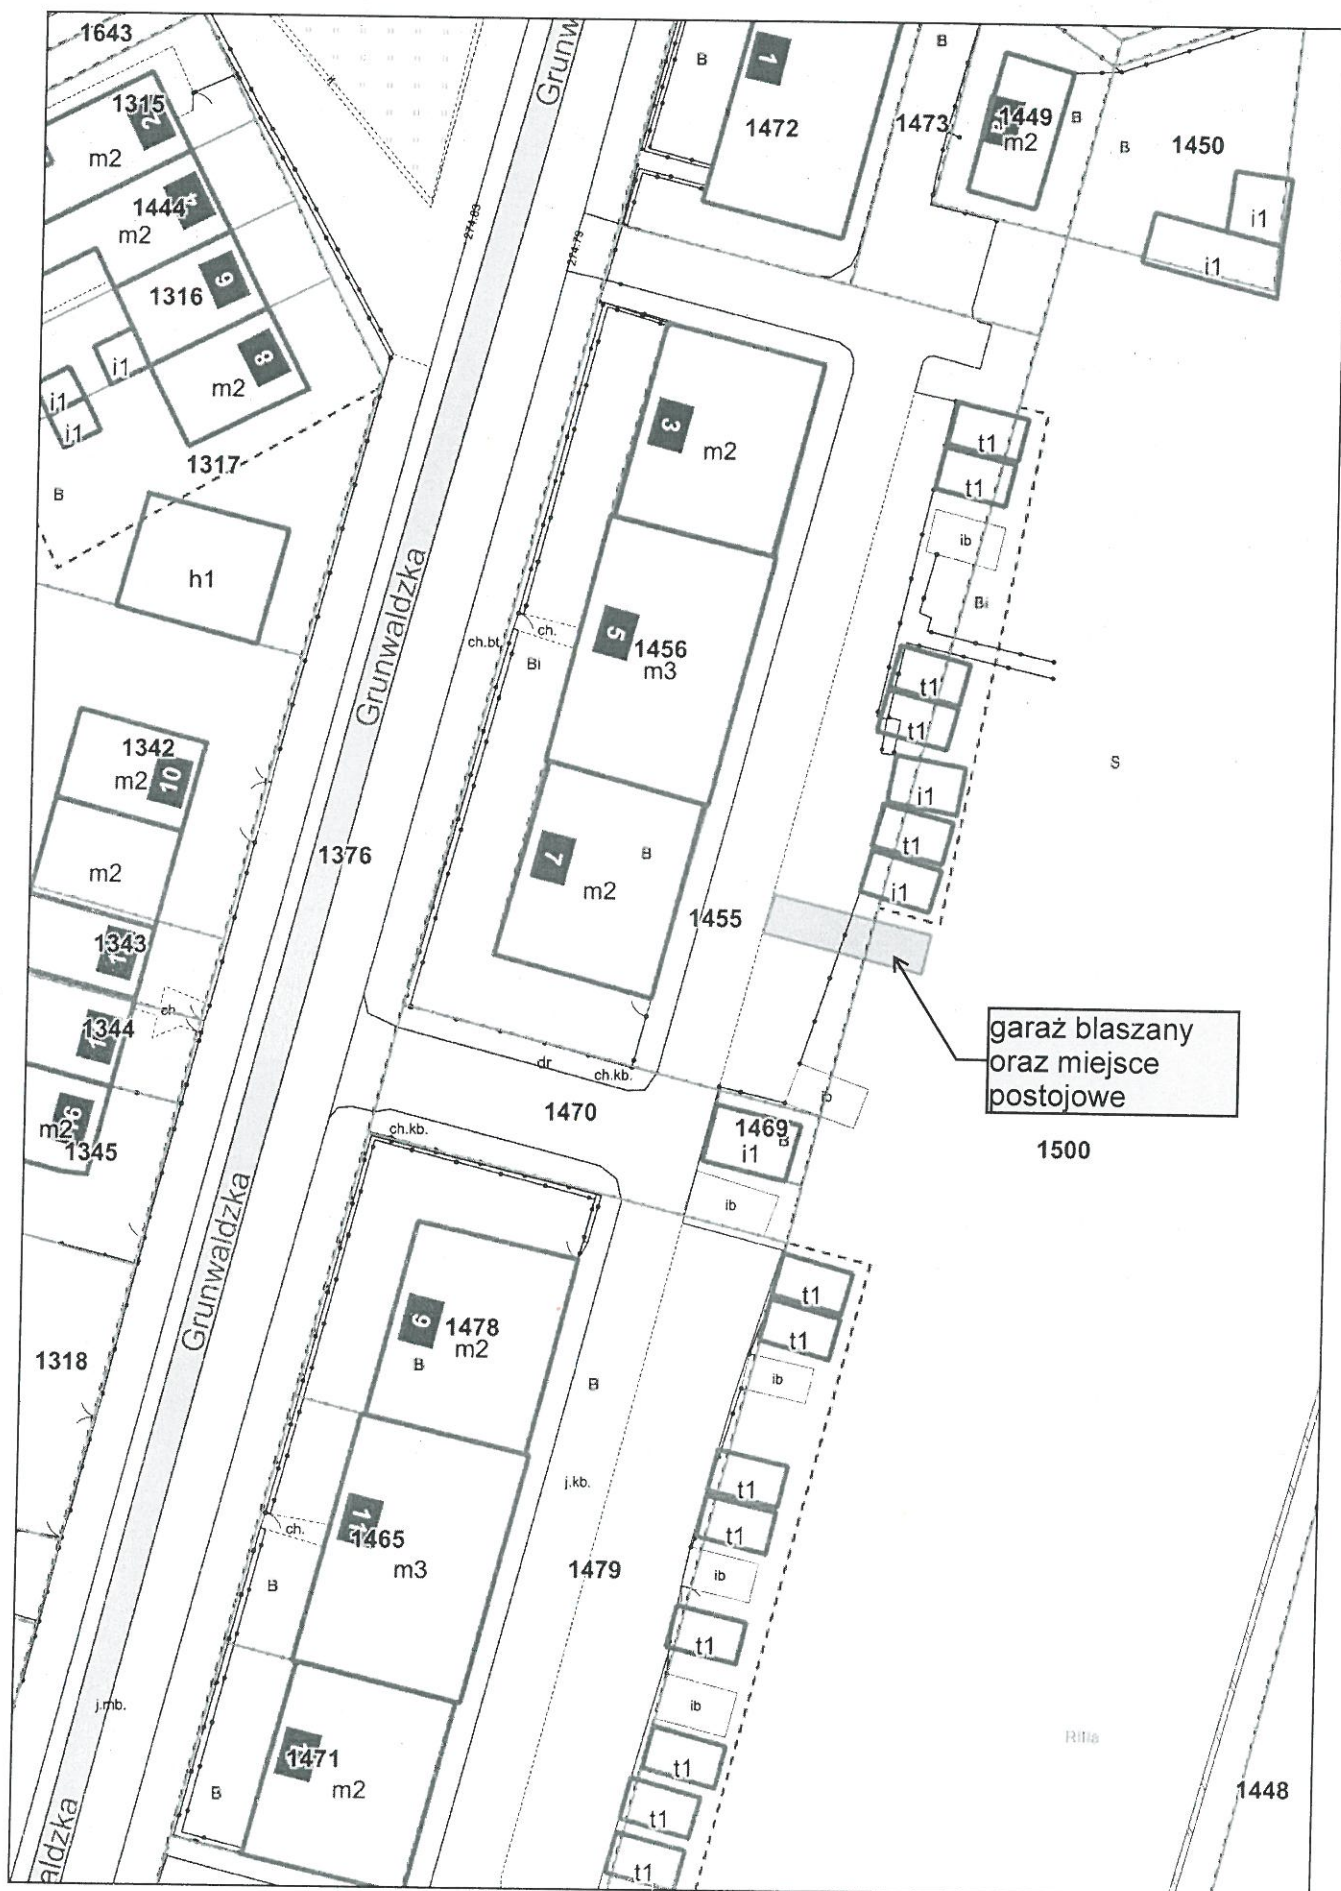


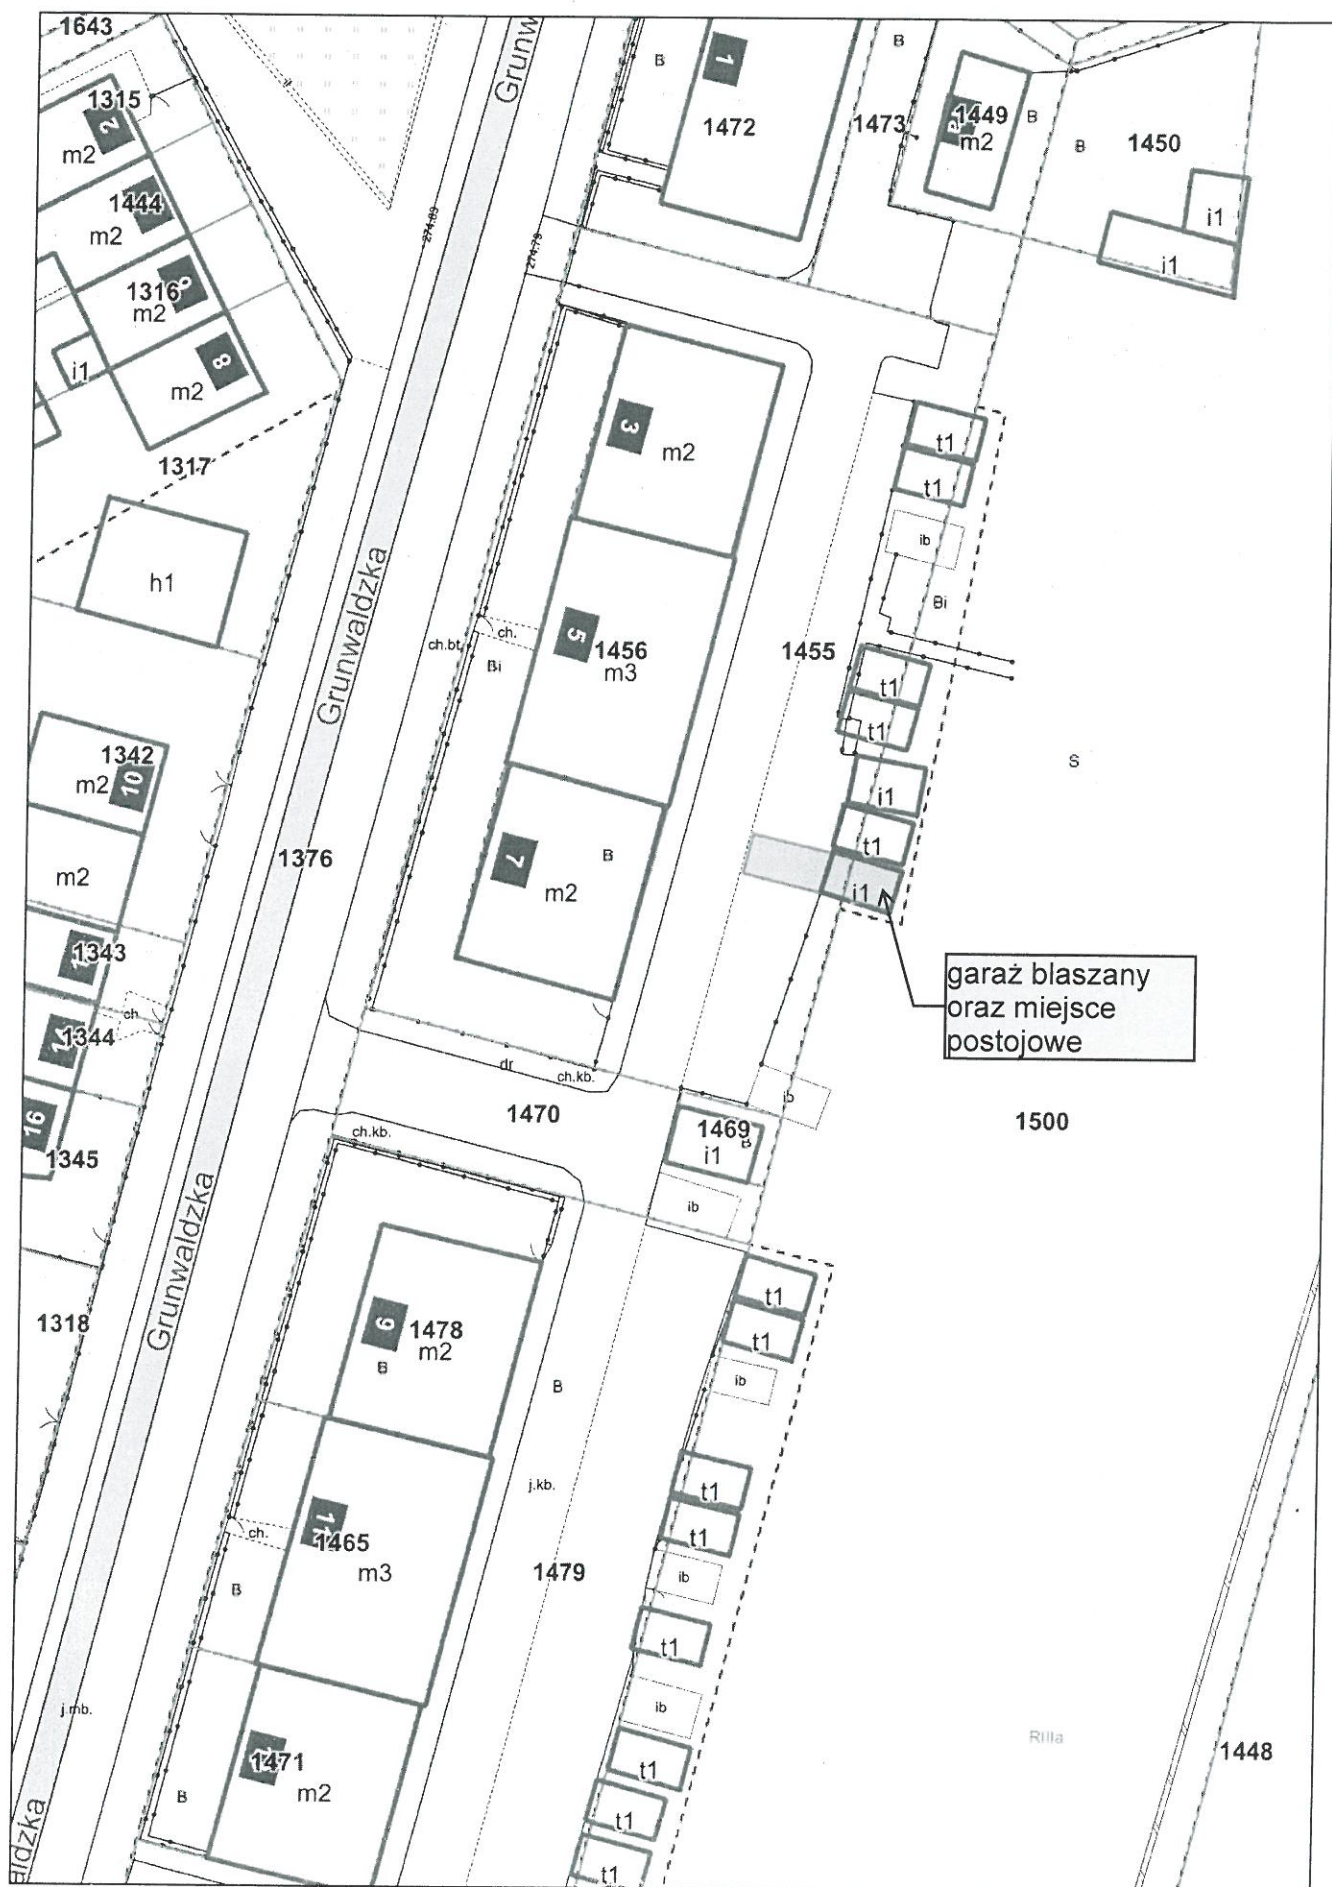


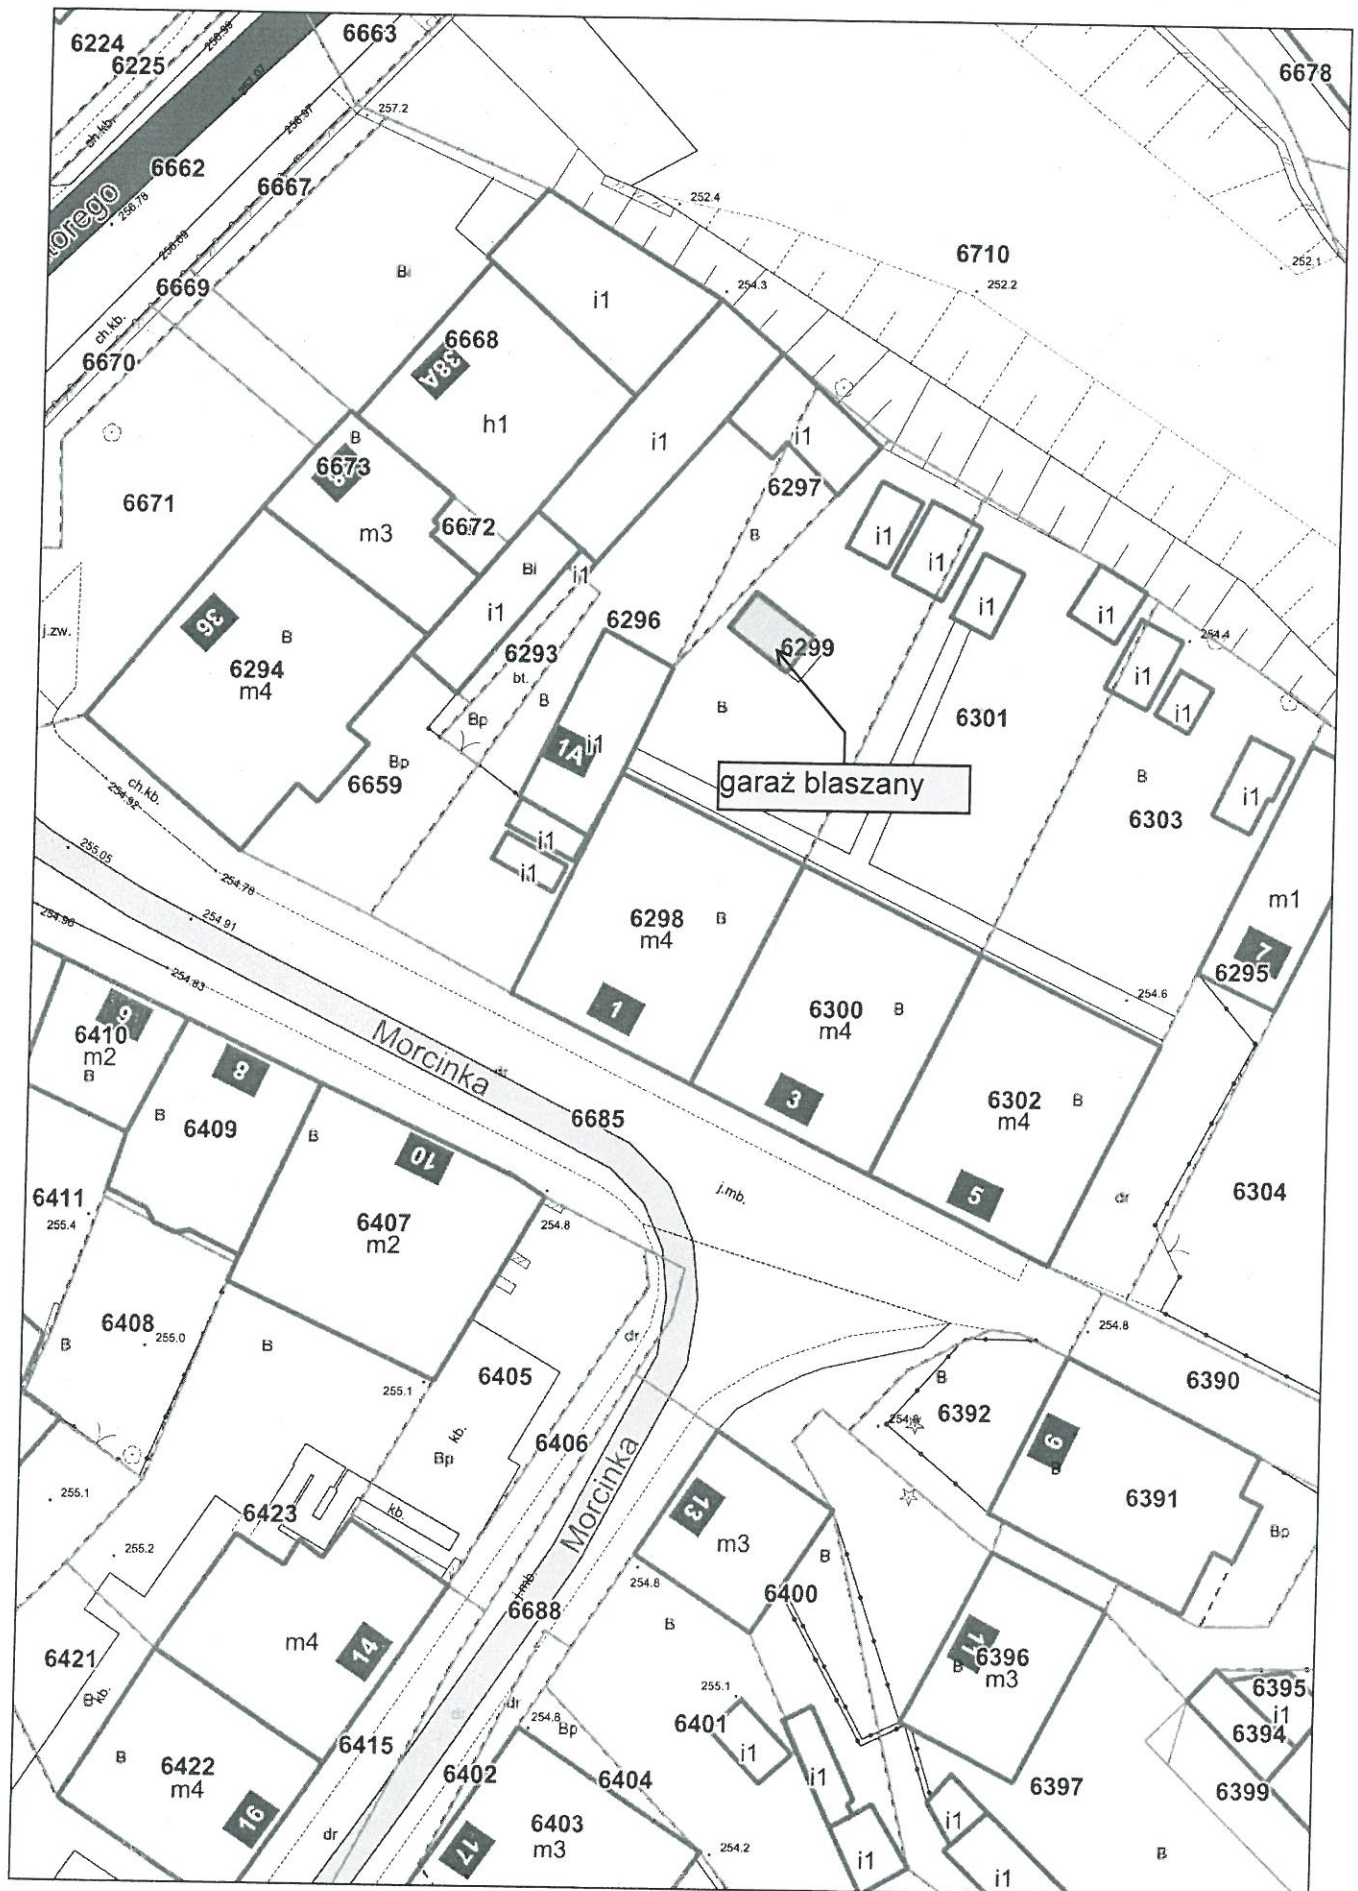


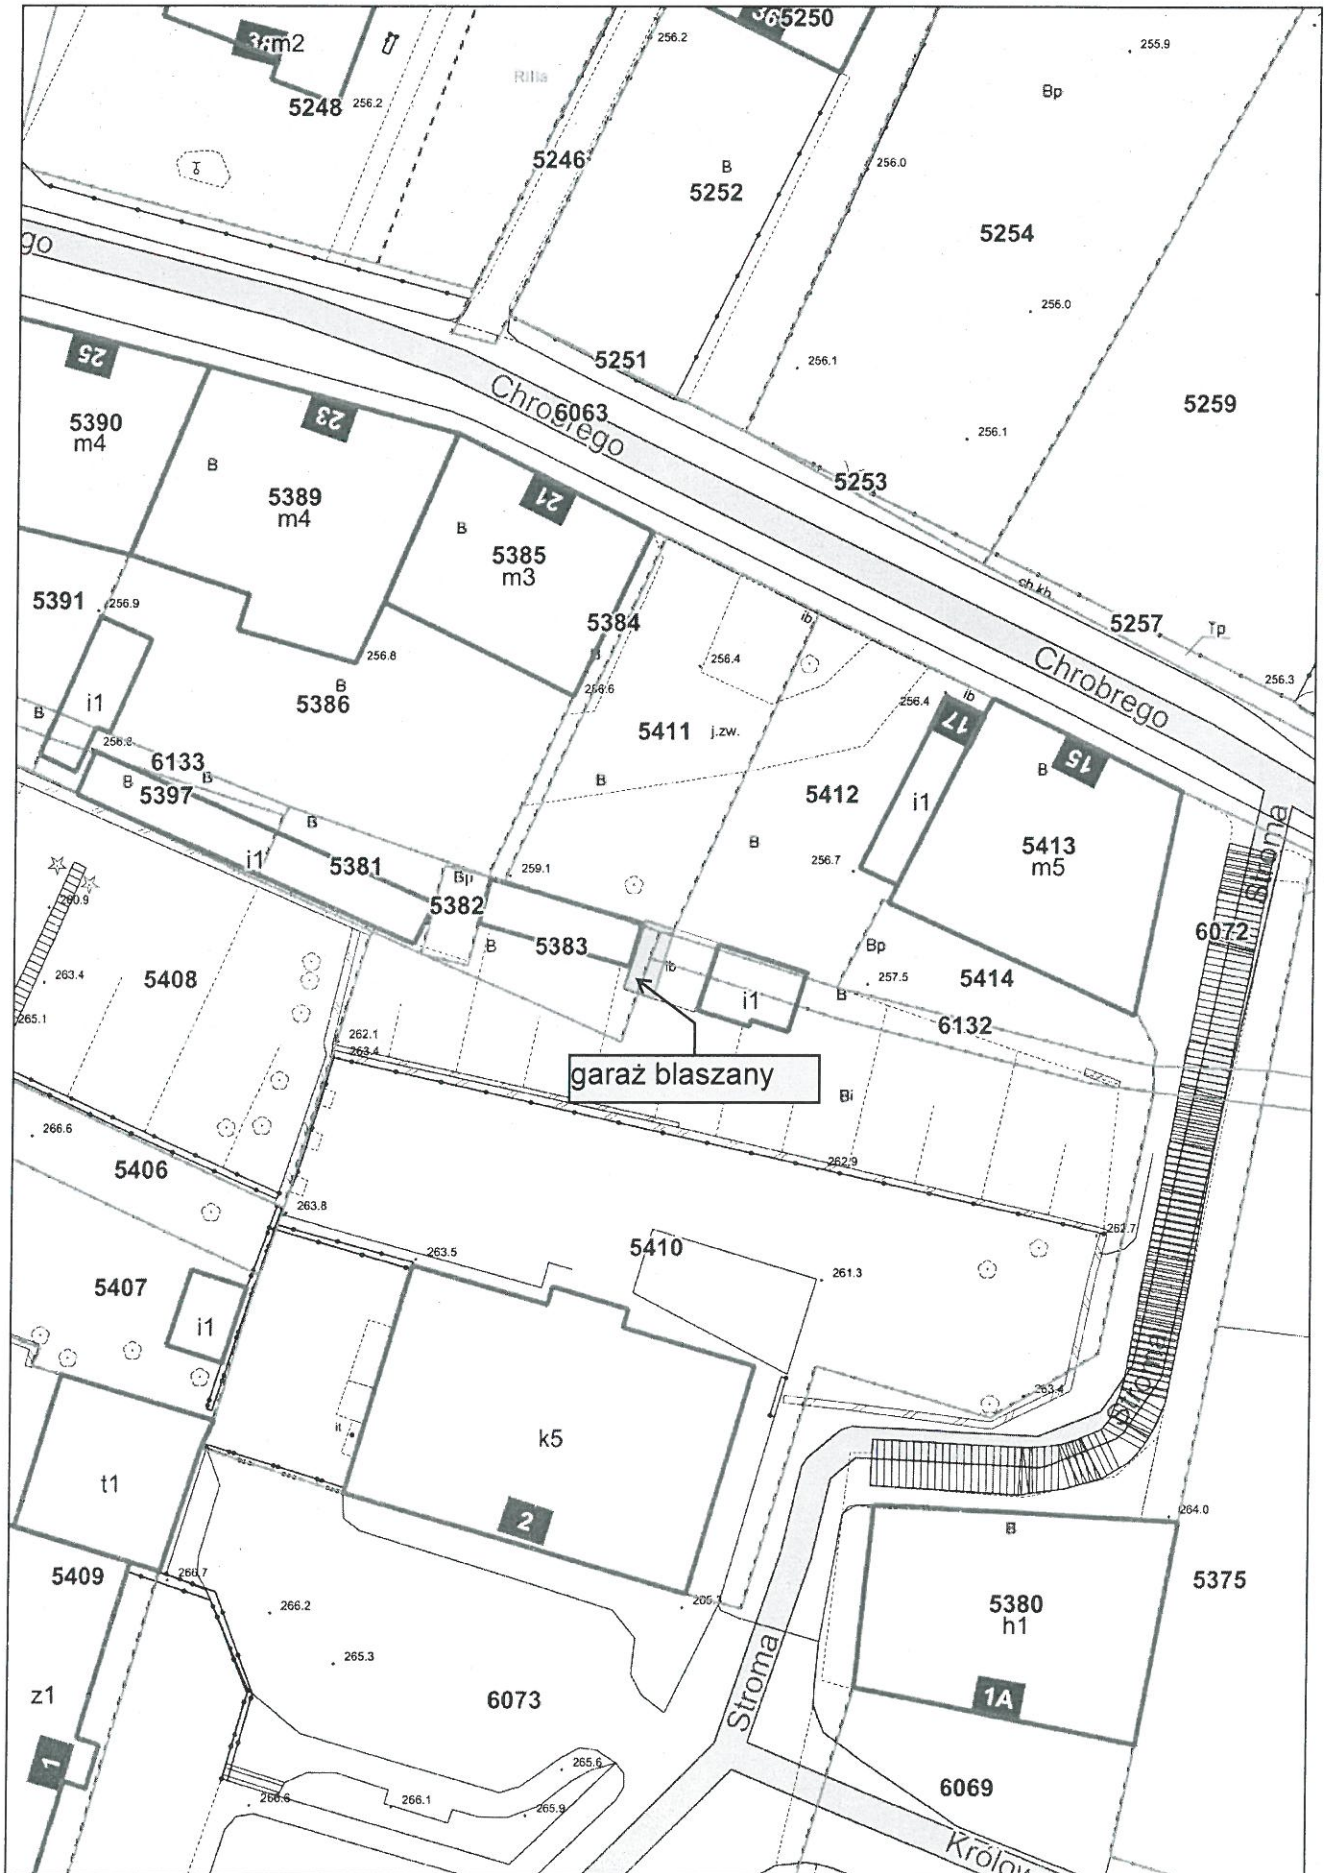

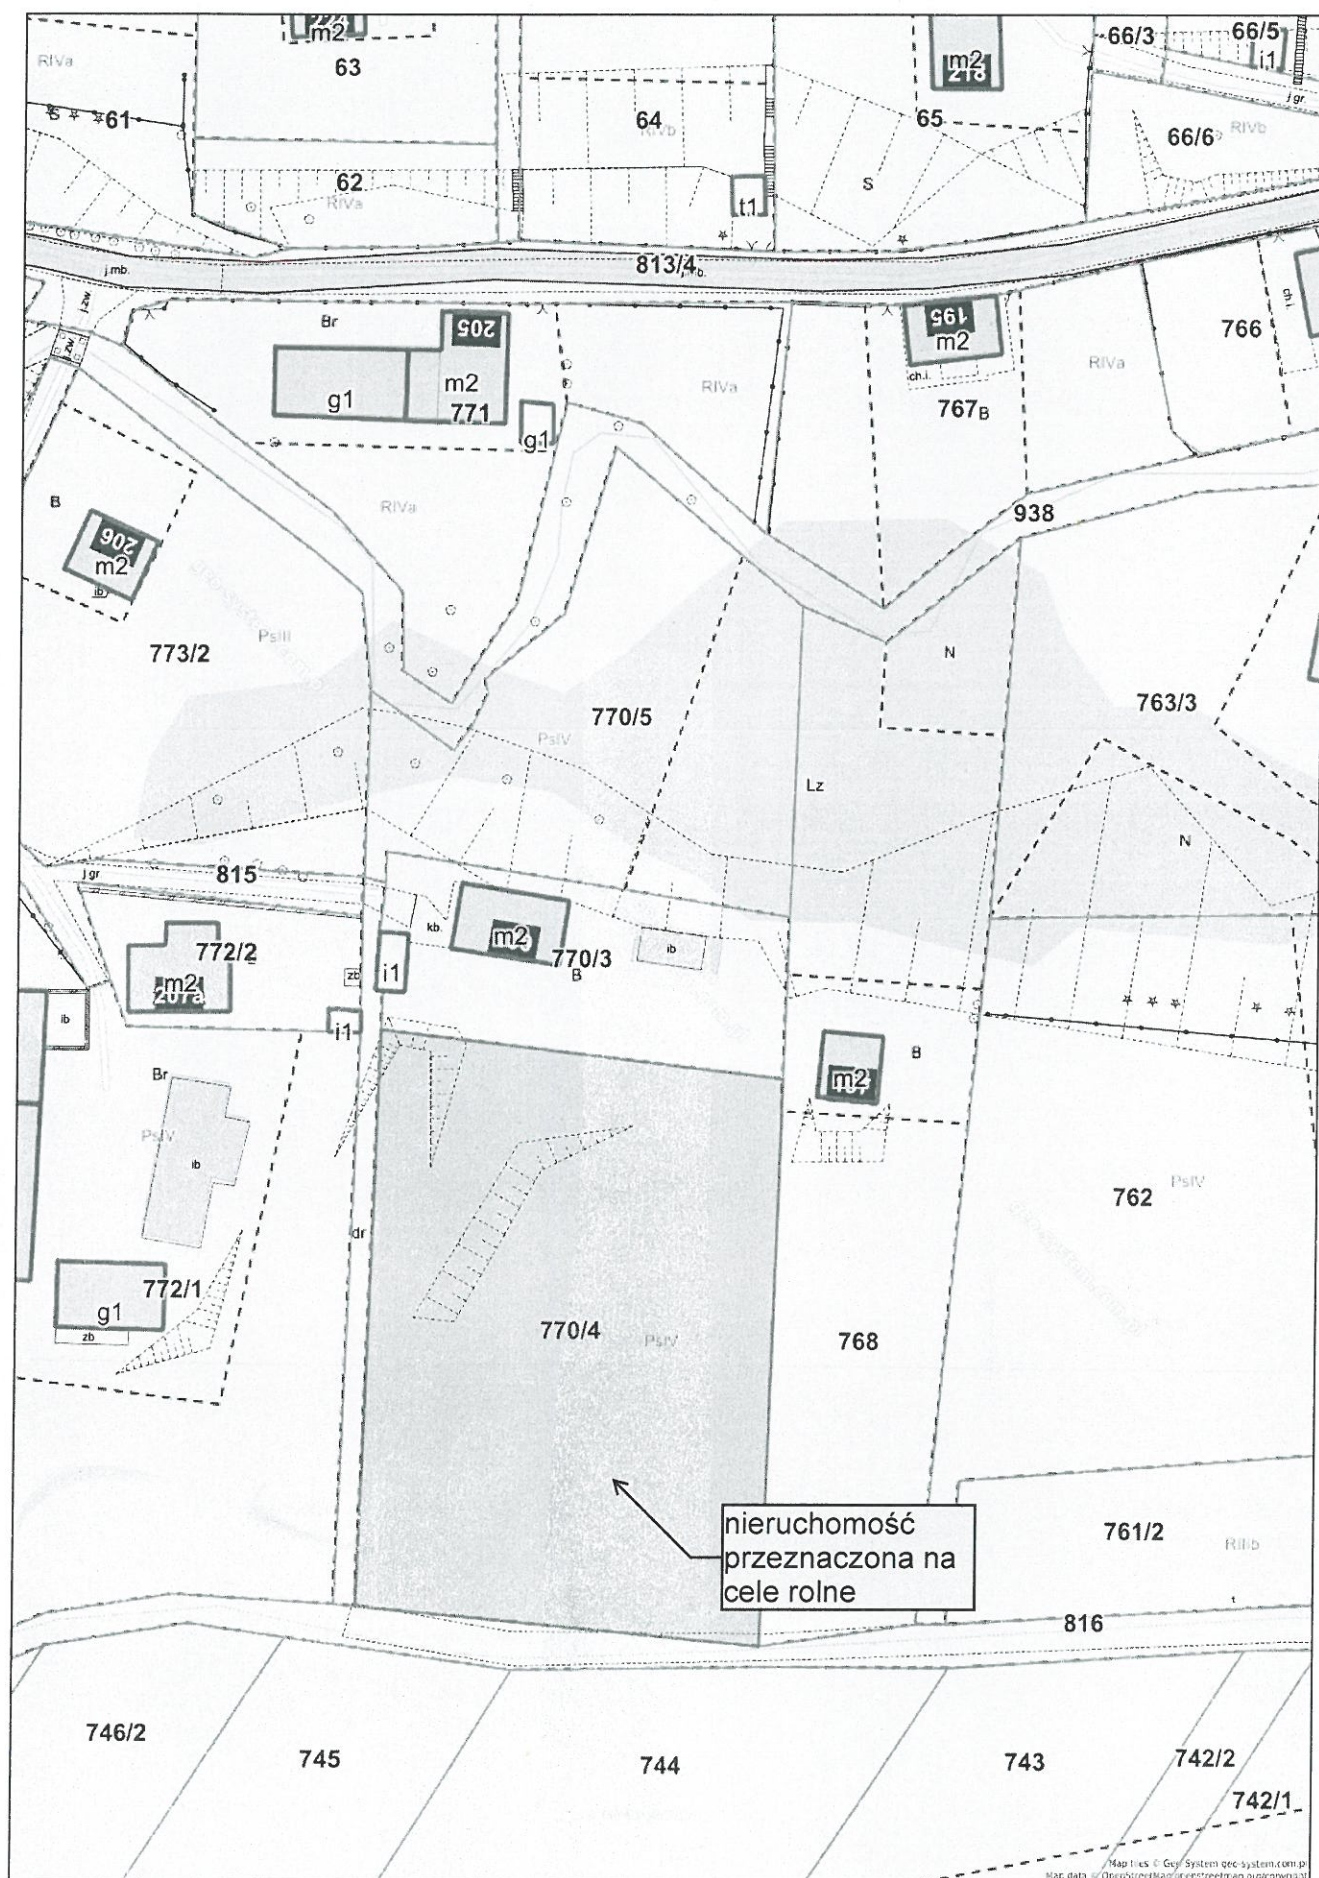


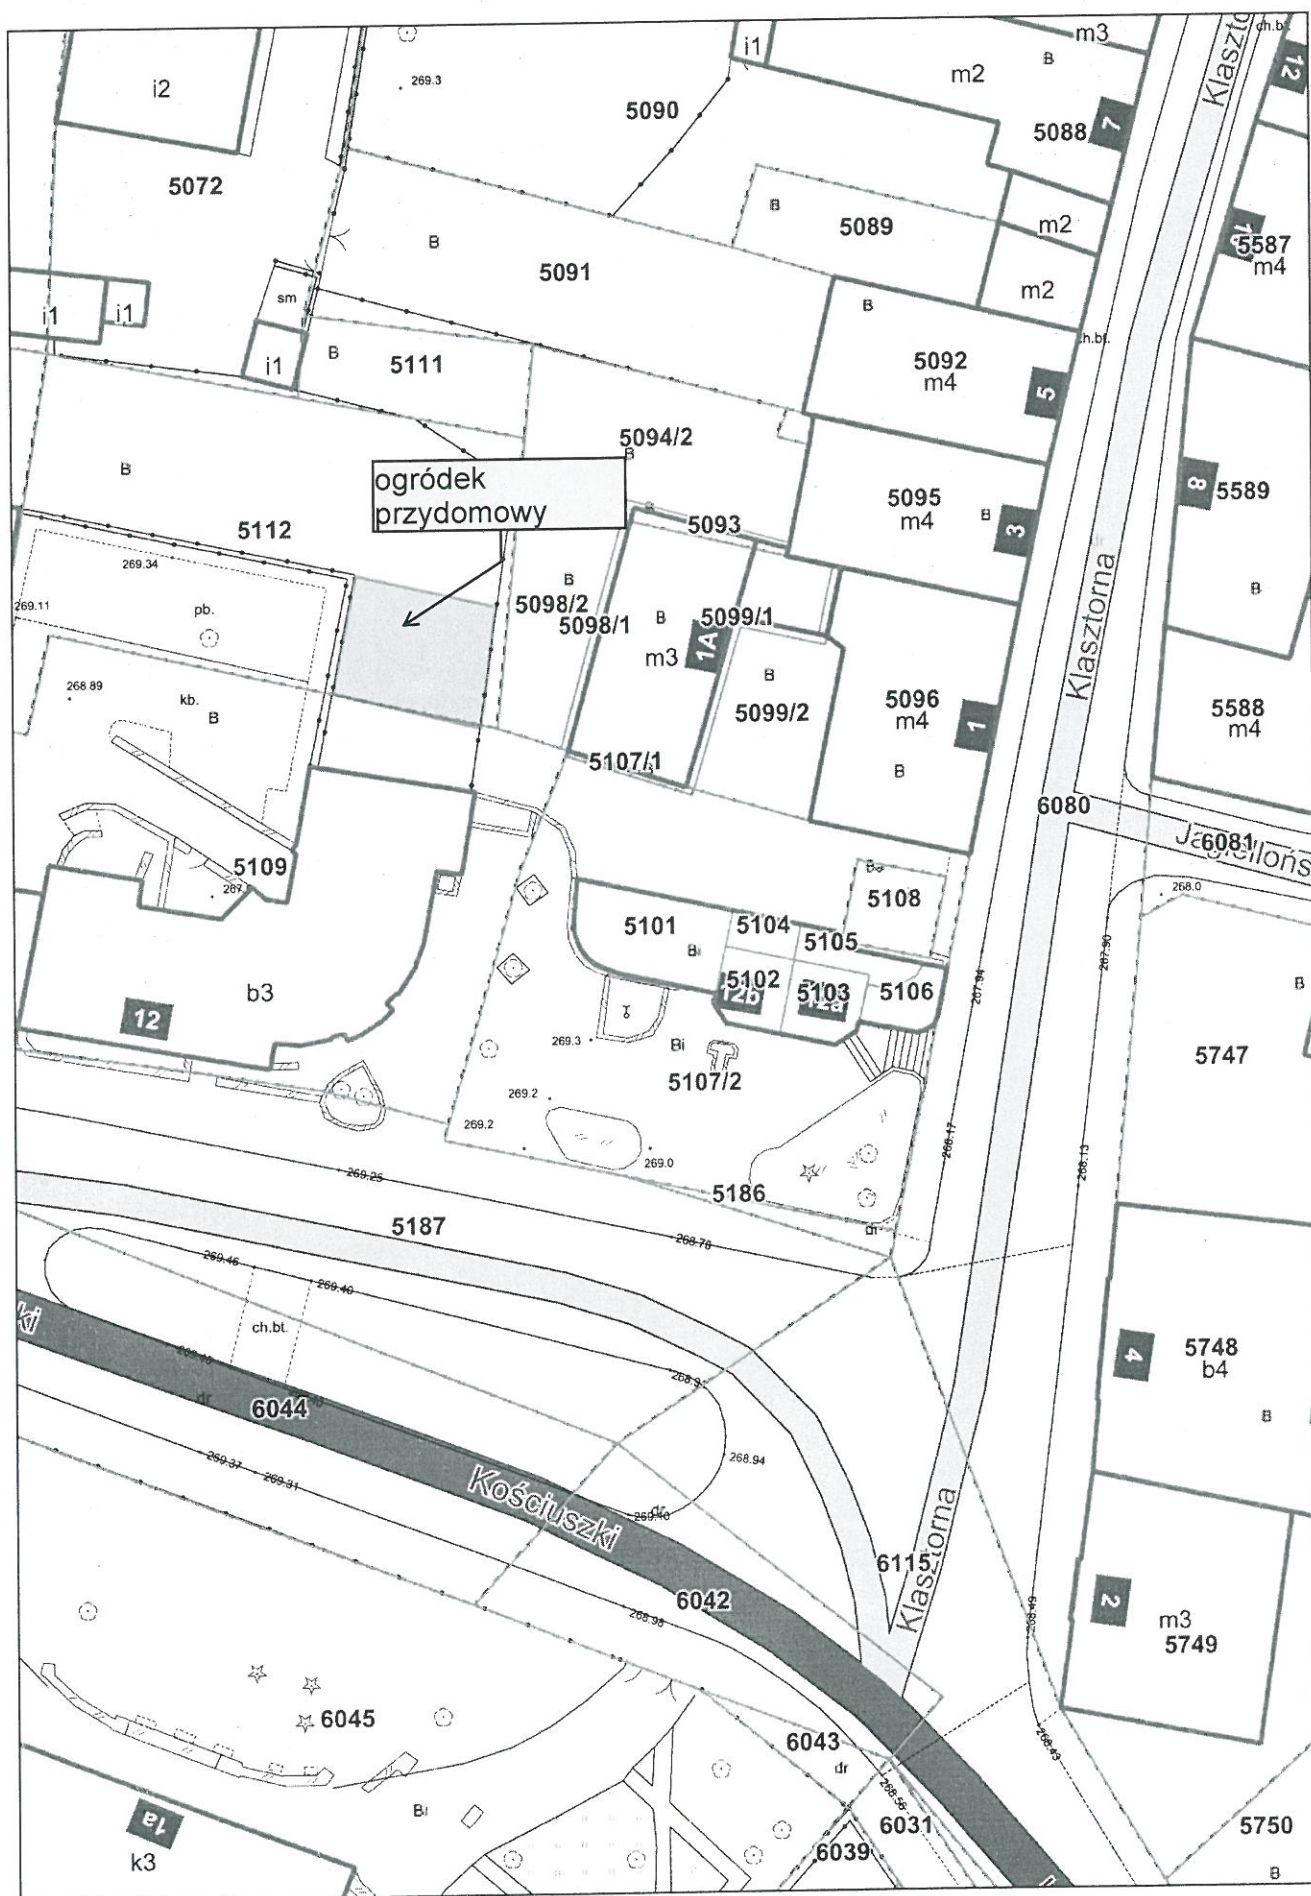

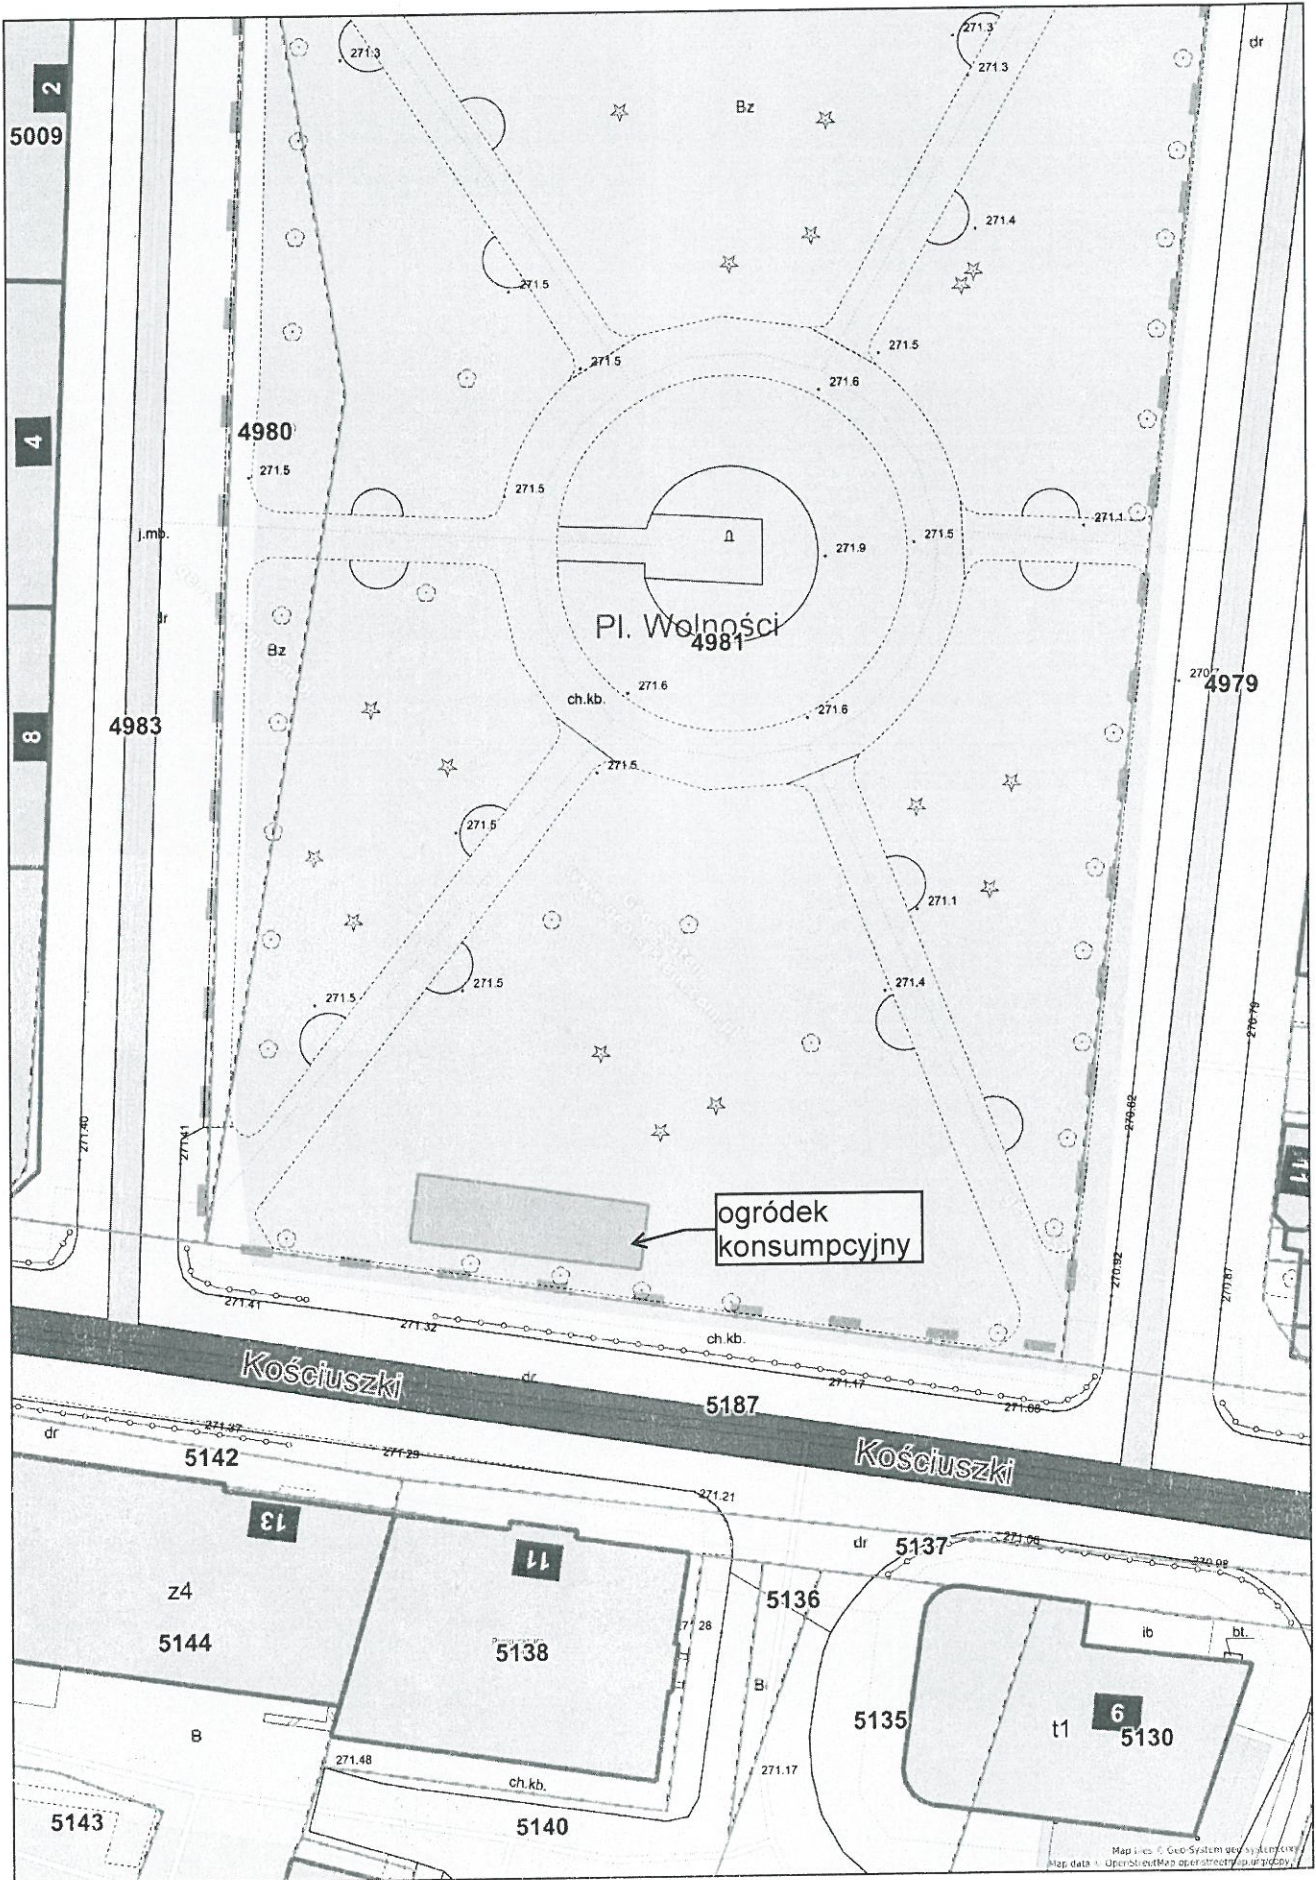


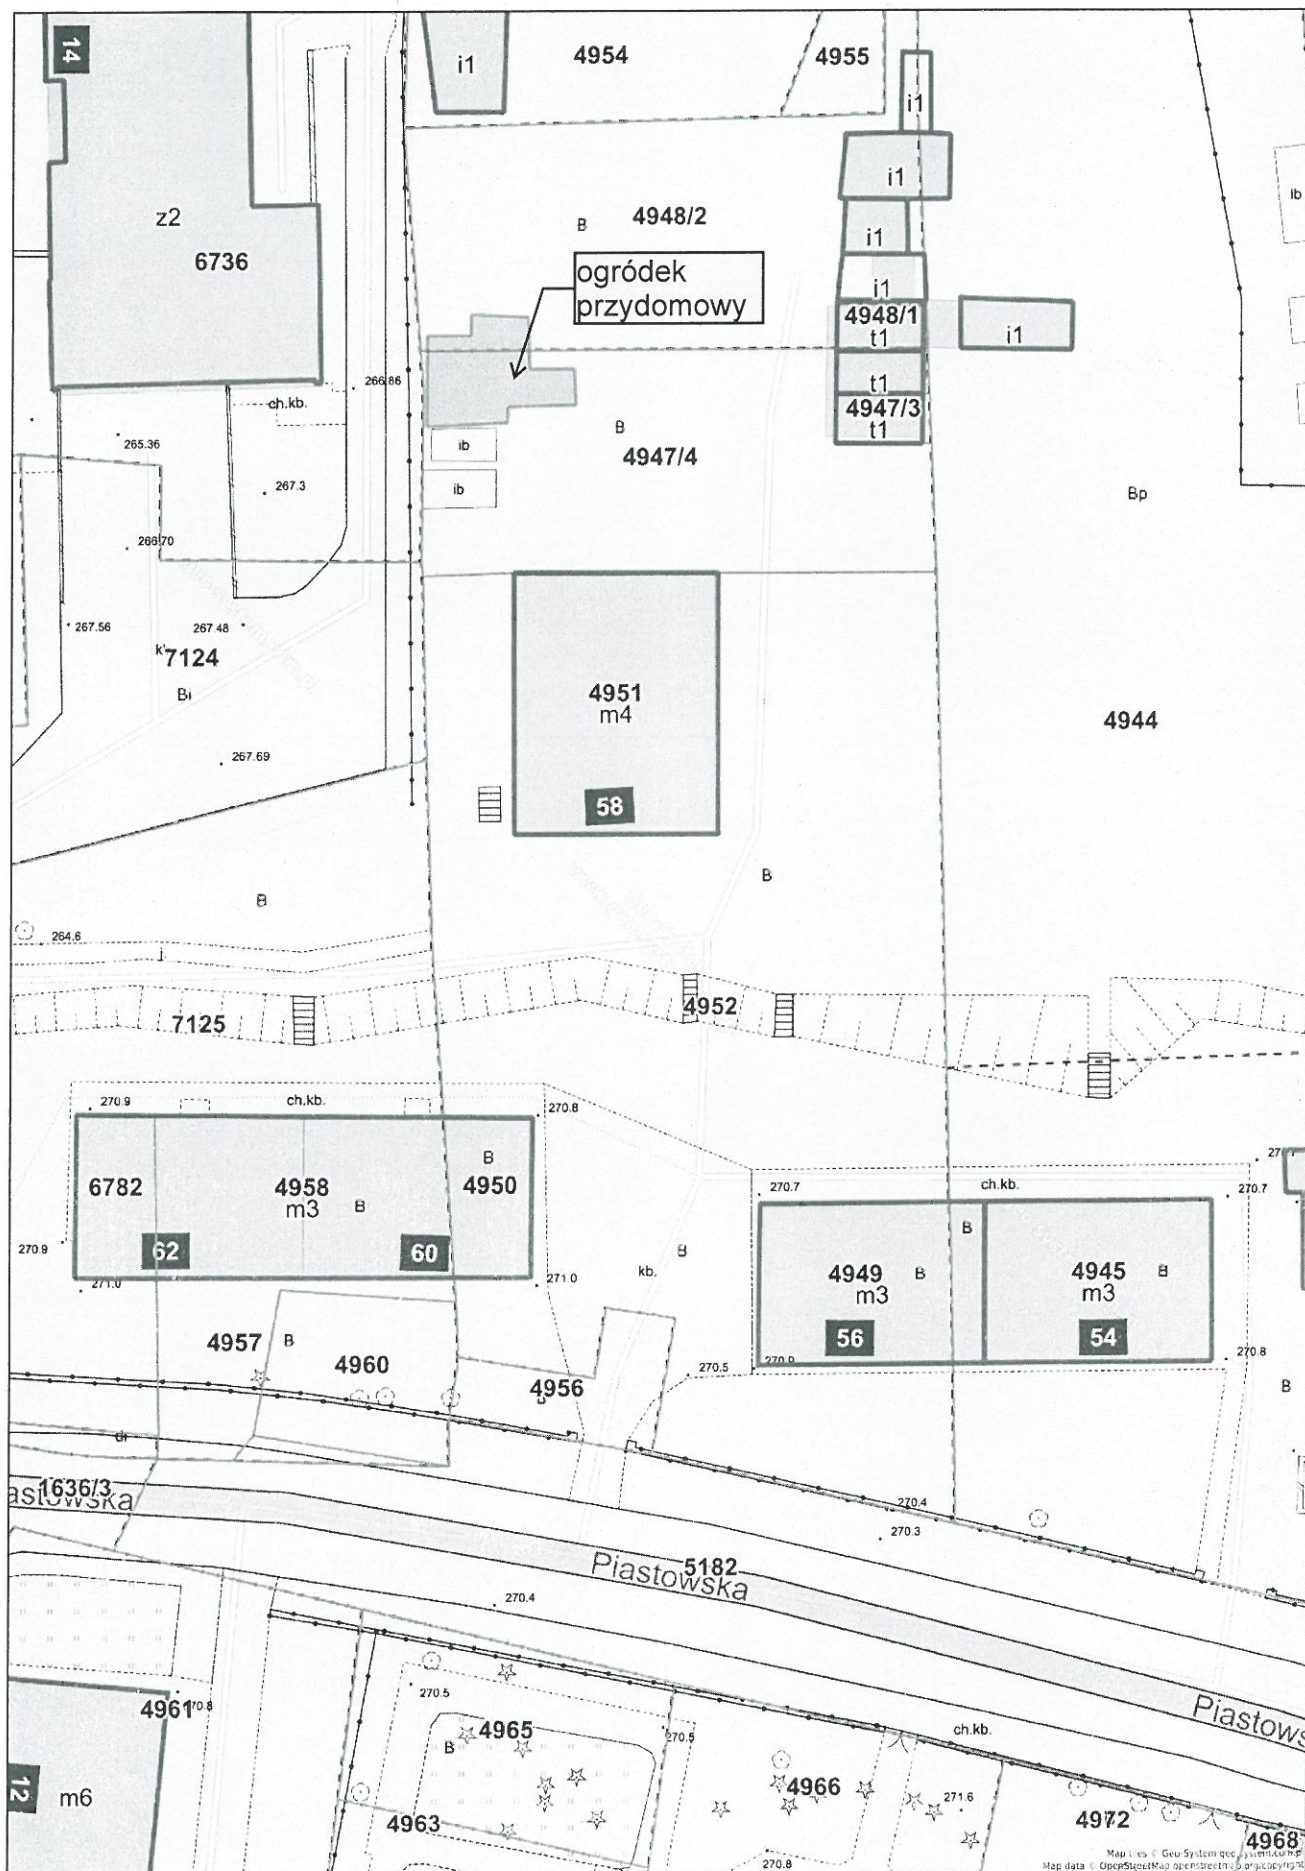




§1 pkt 15

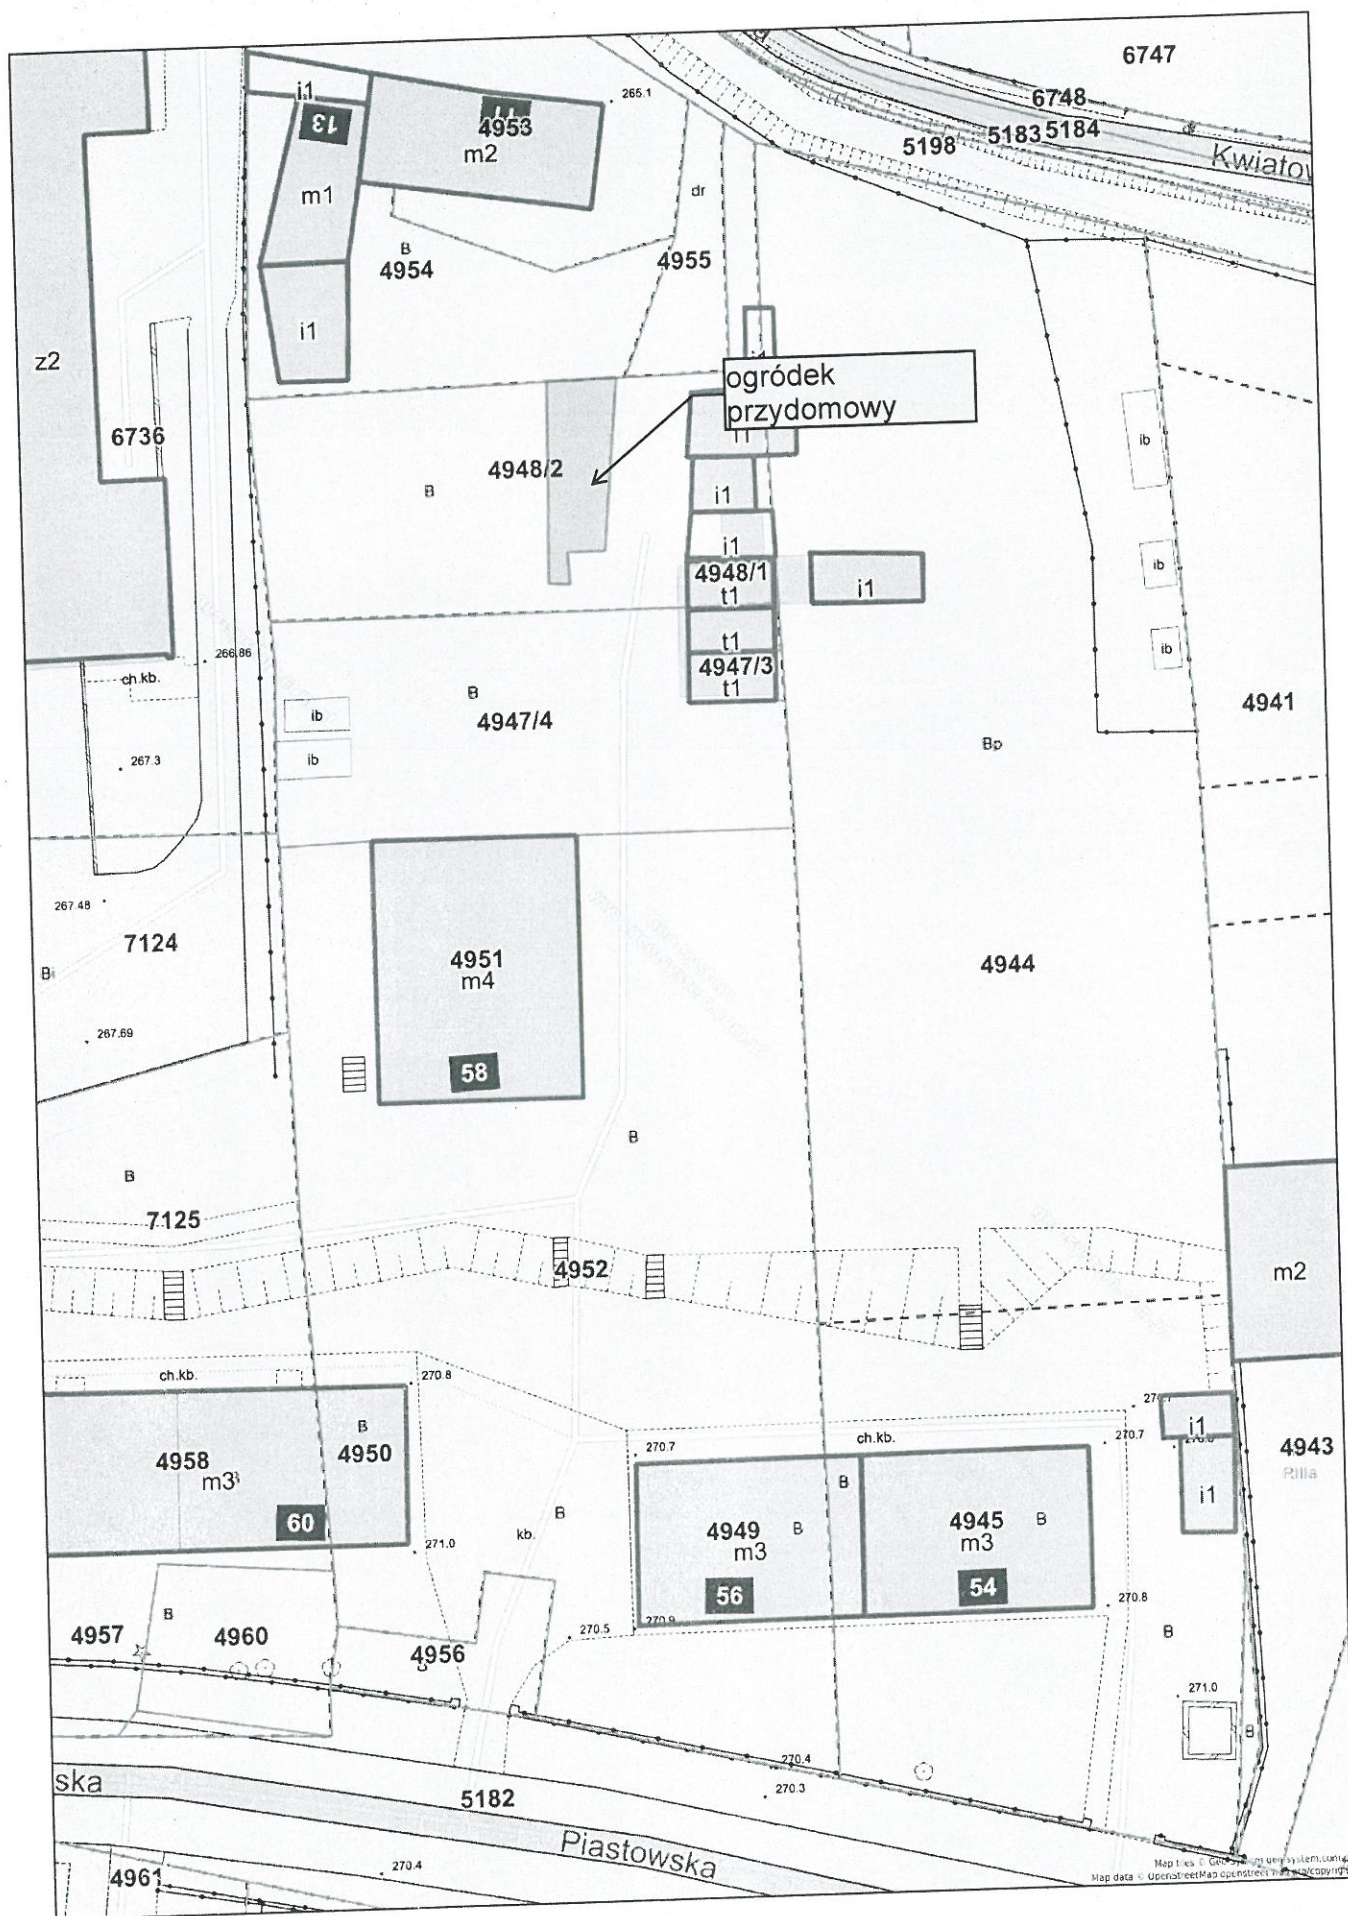

[illegible]

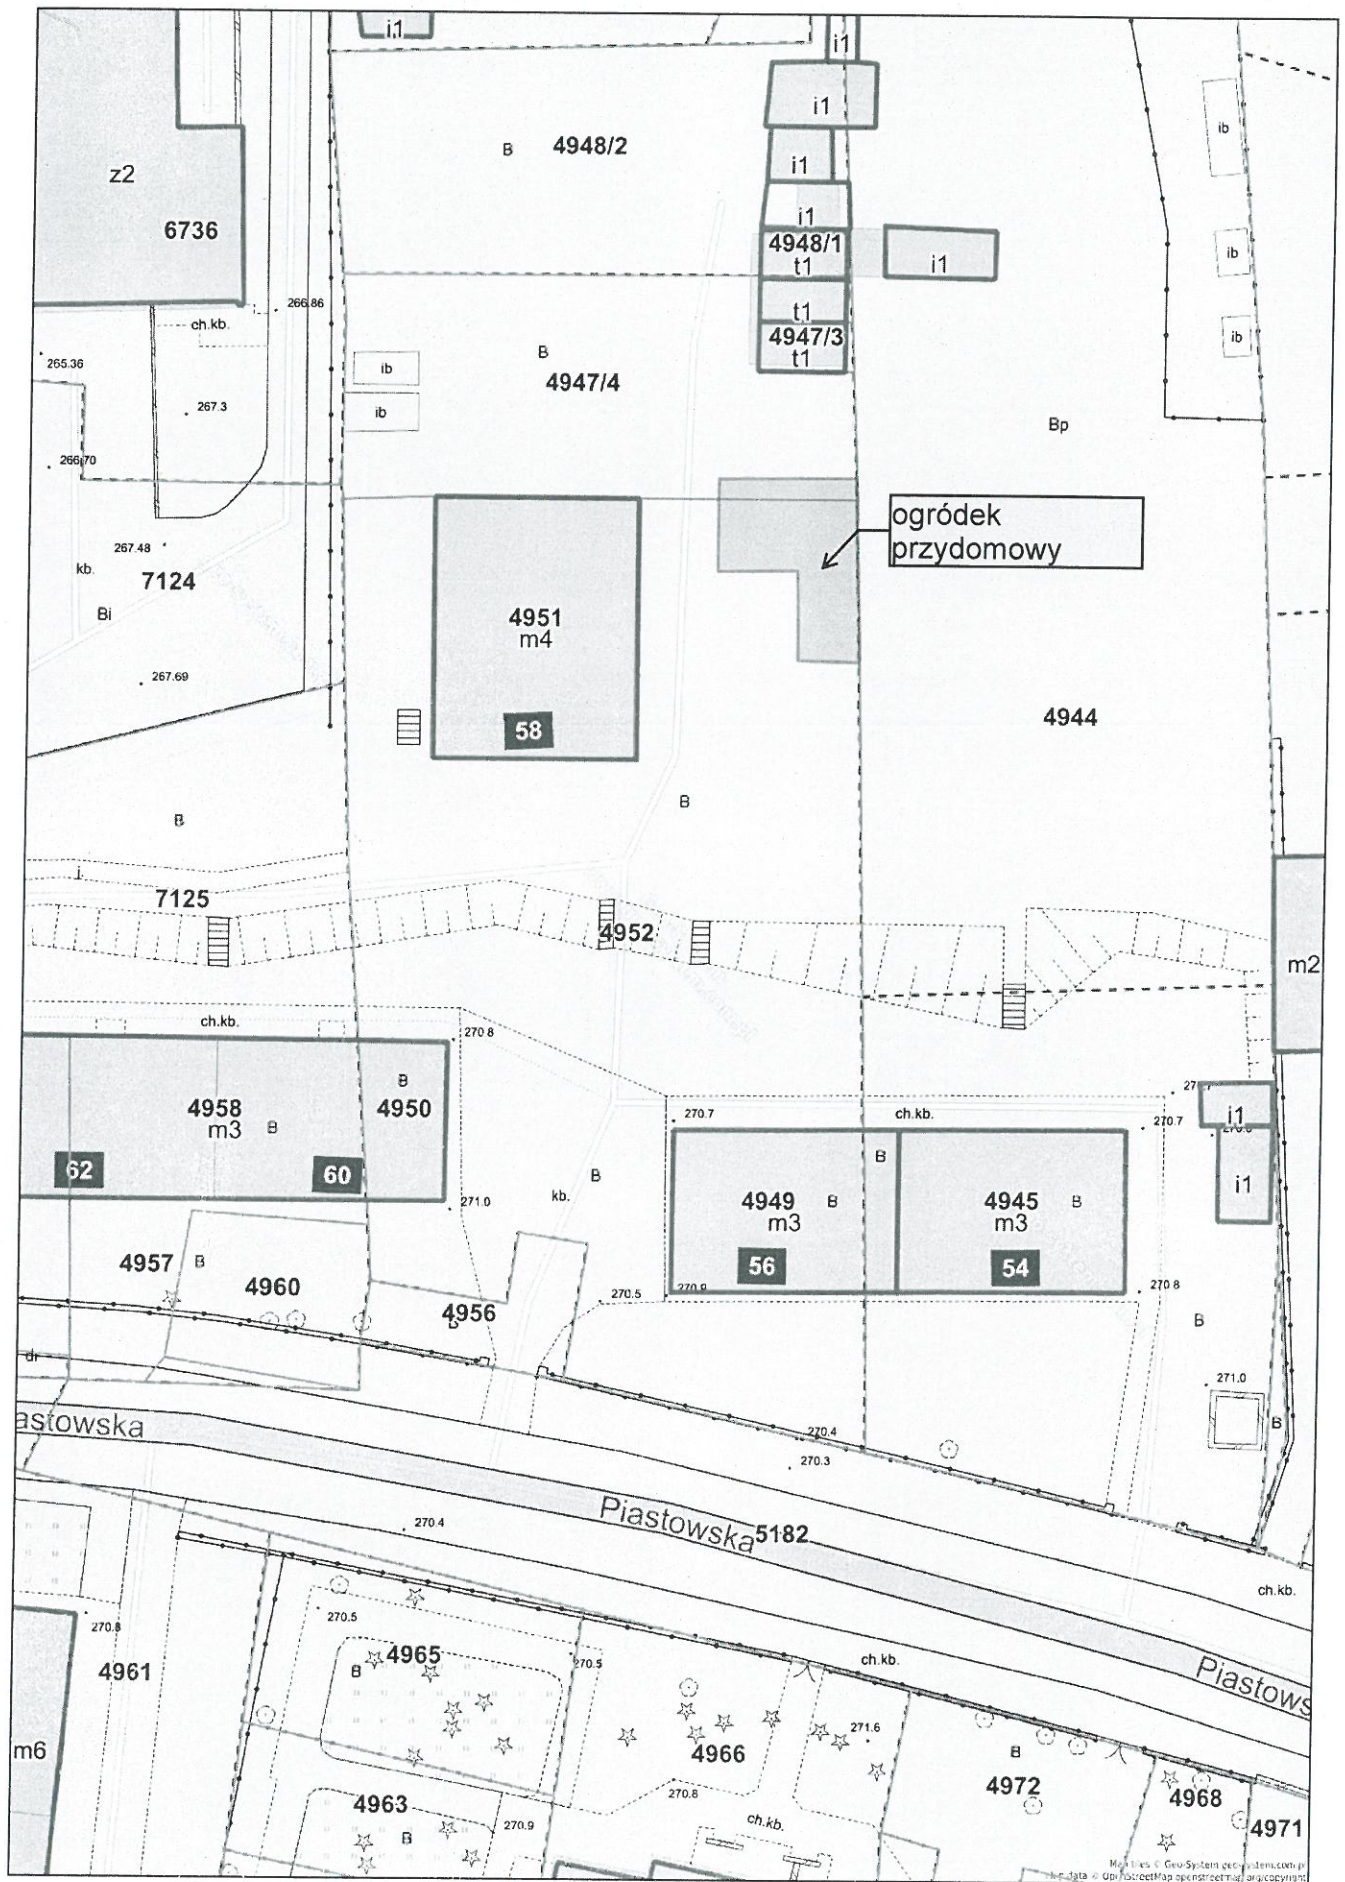

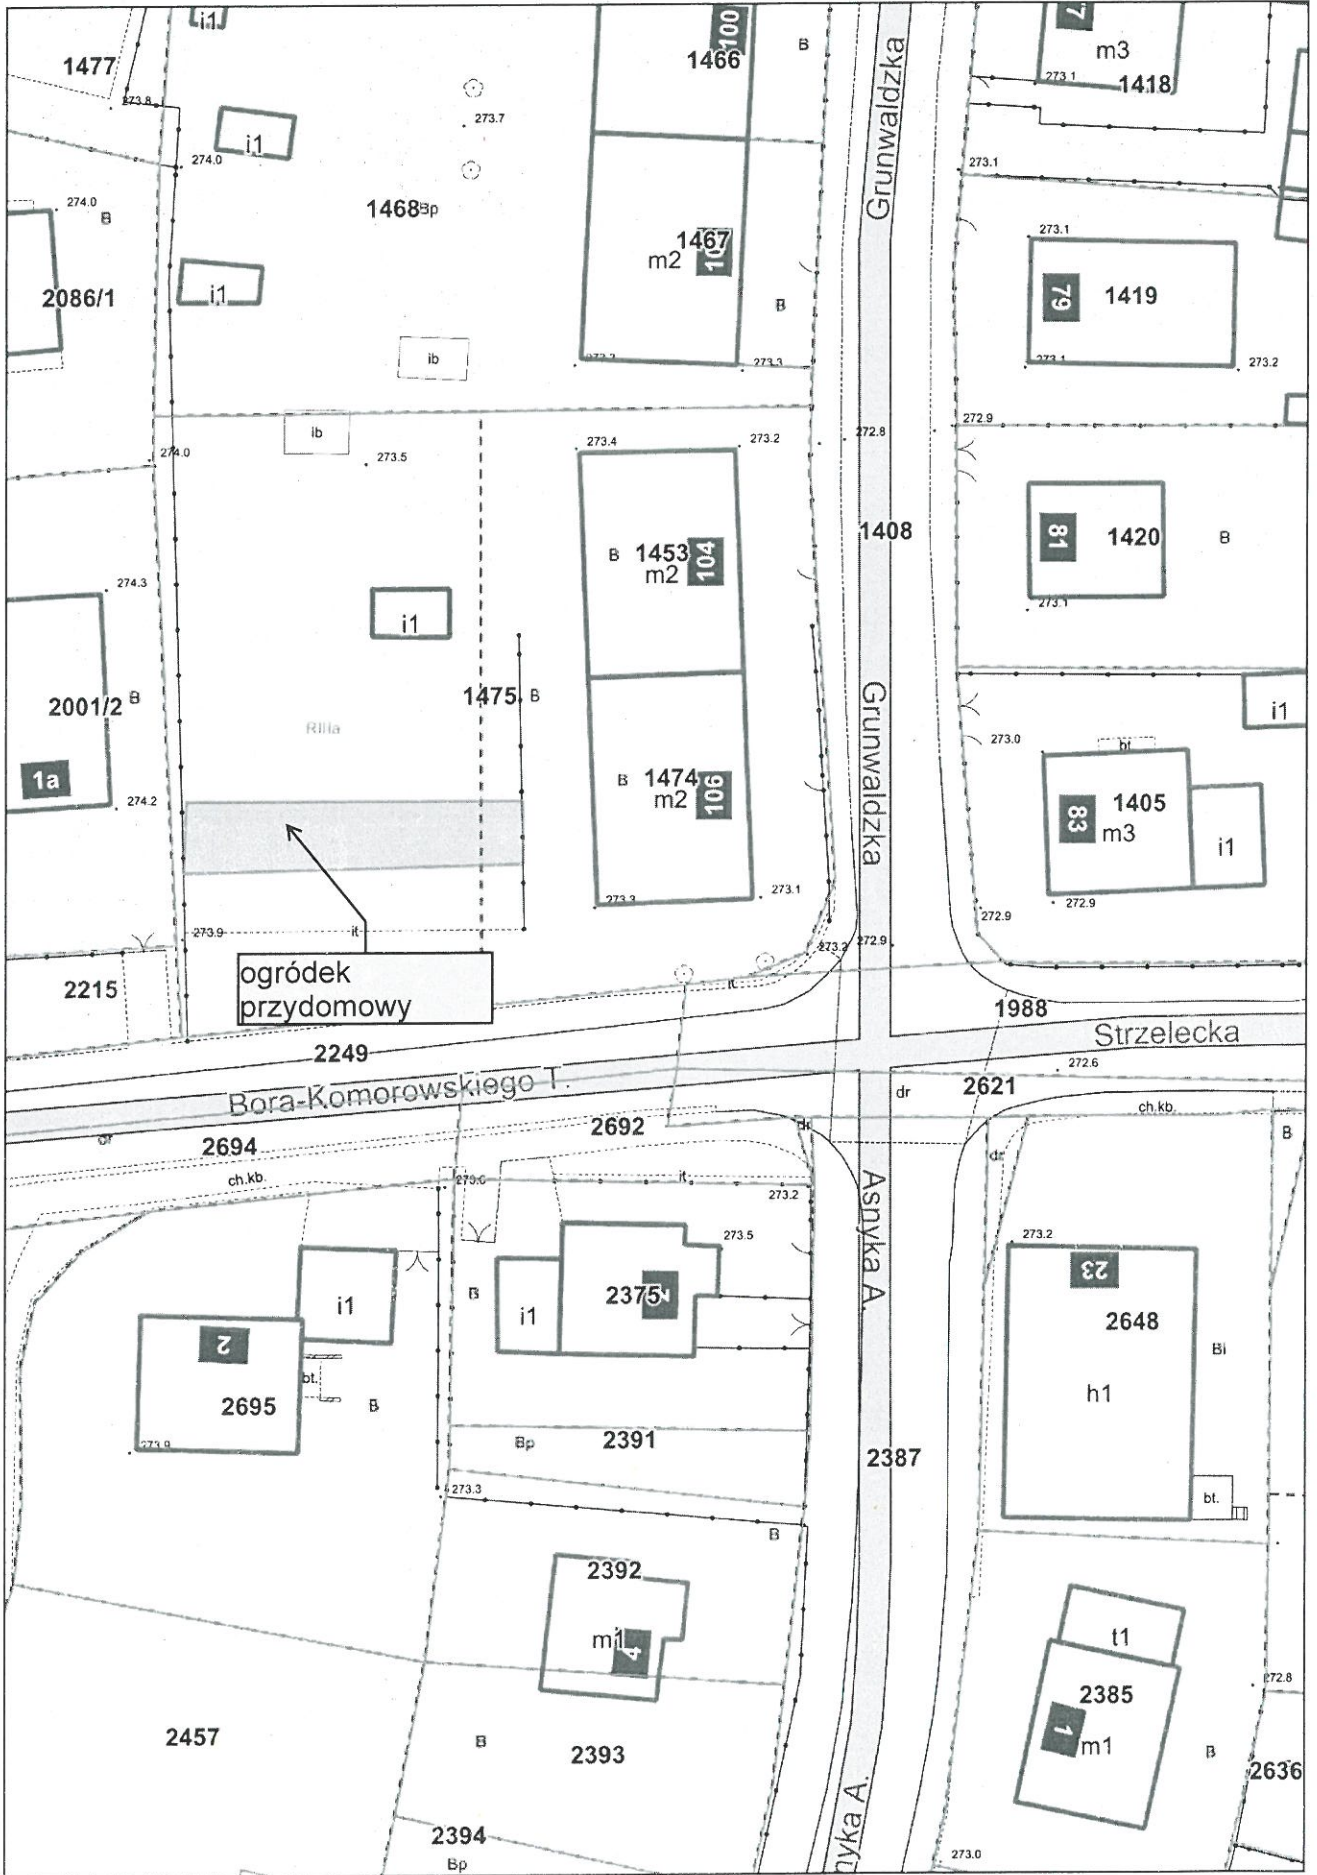

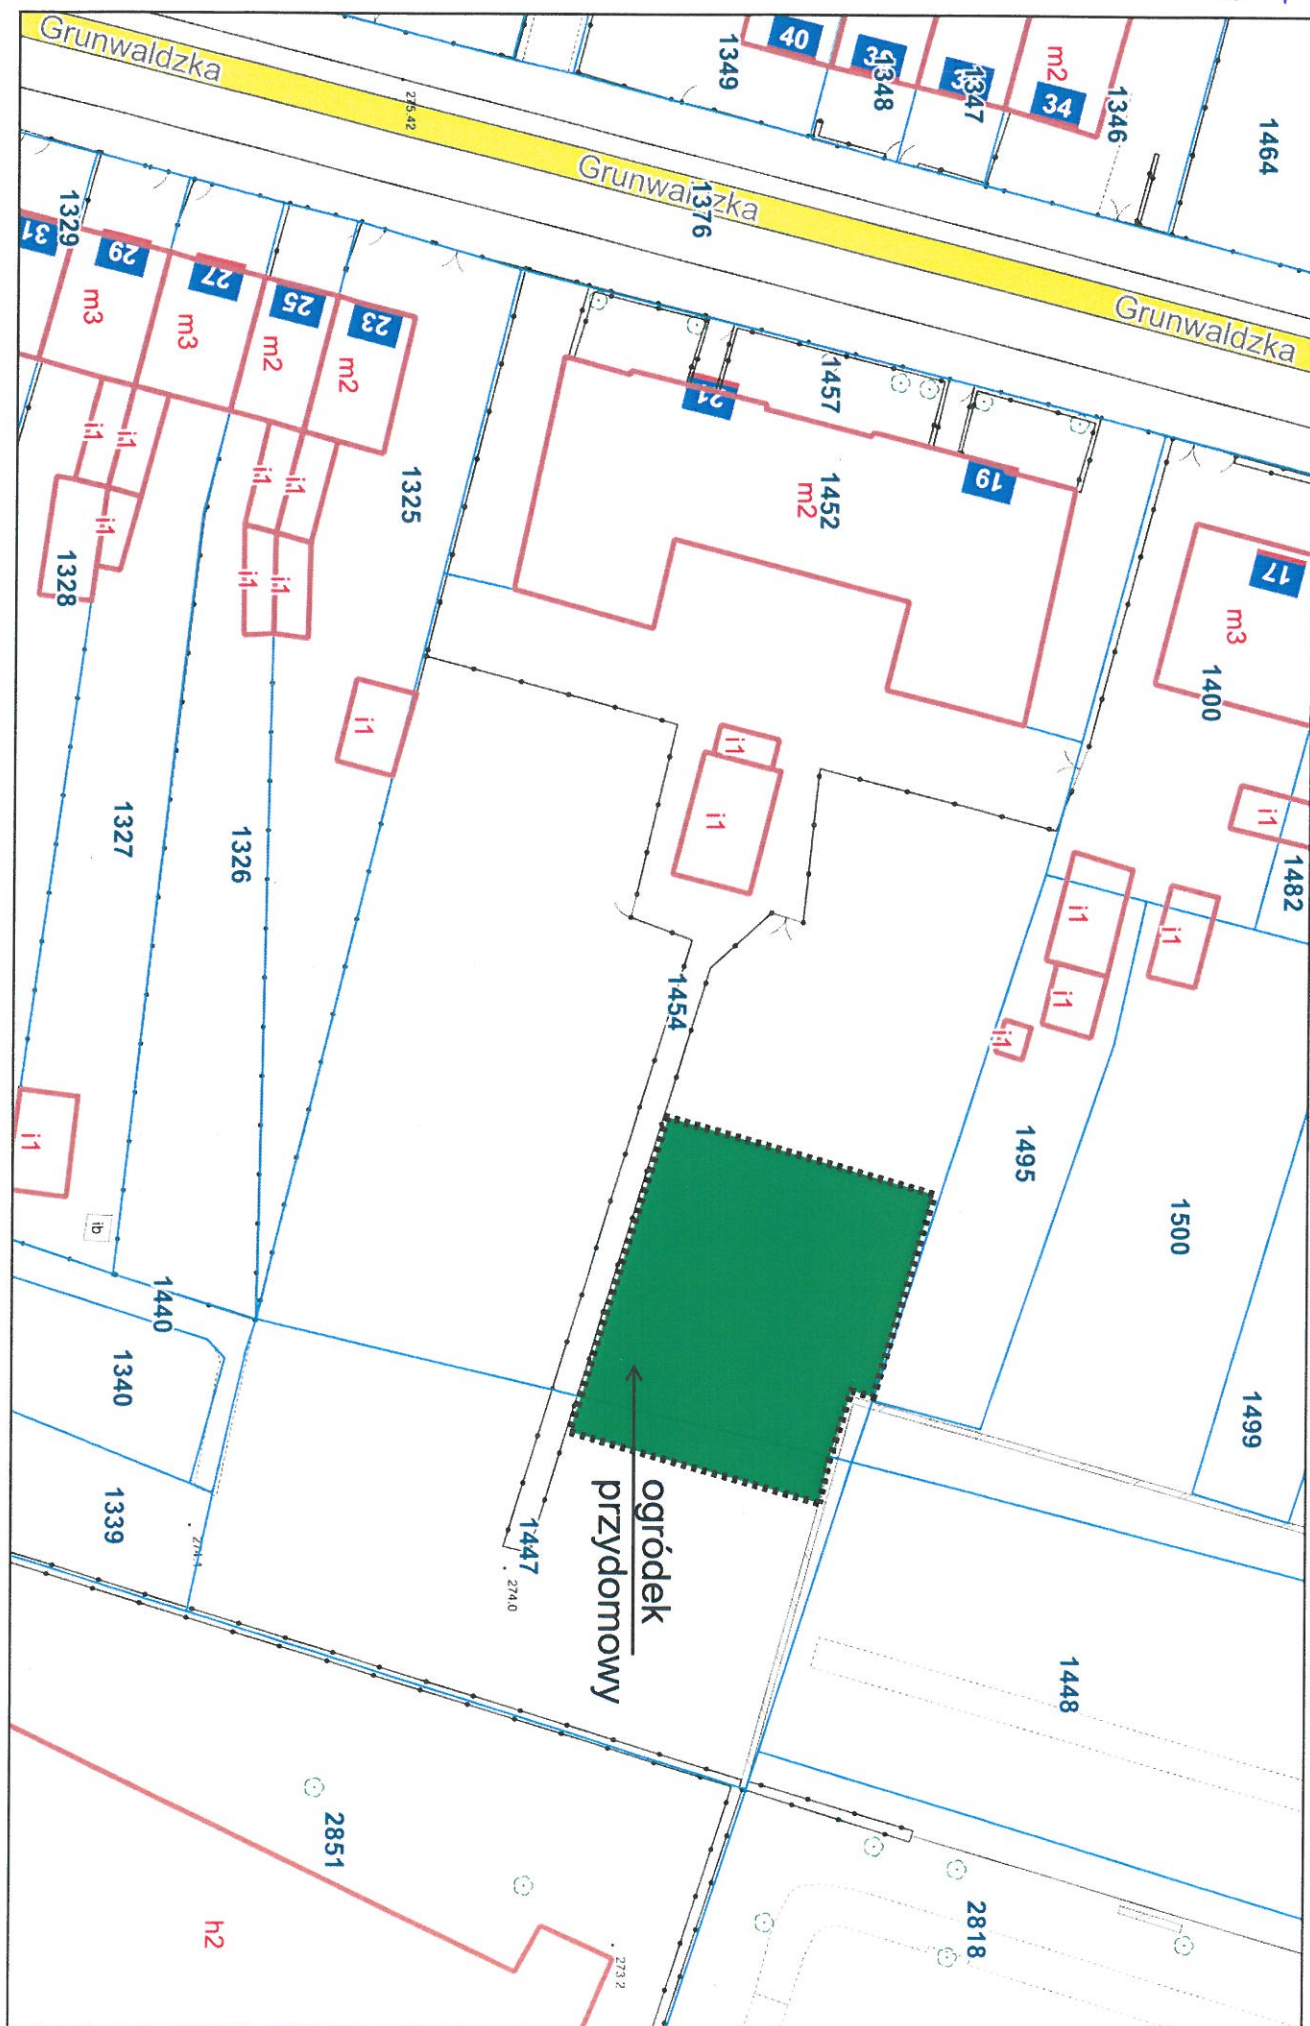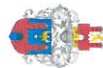

skala 1 : 500

