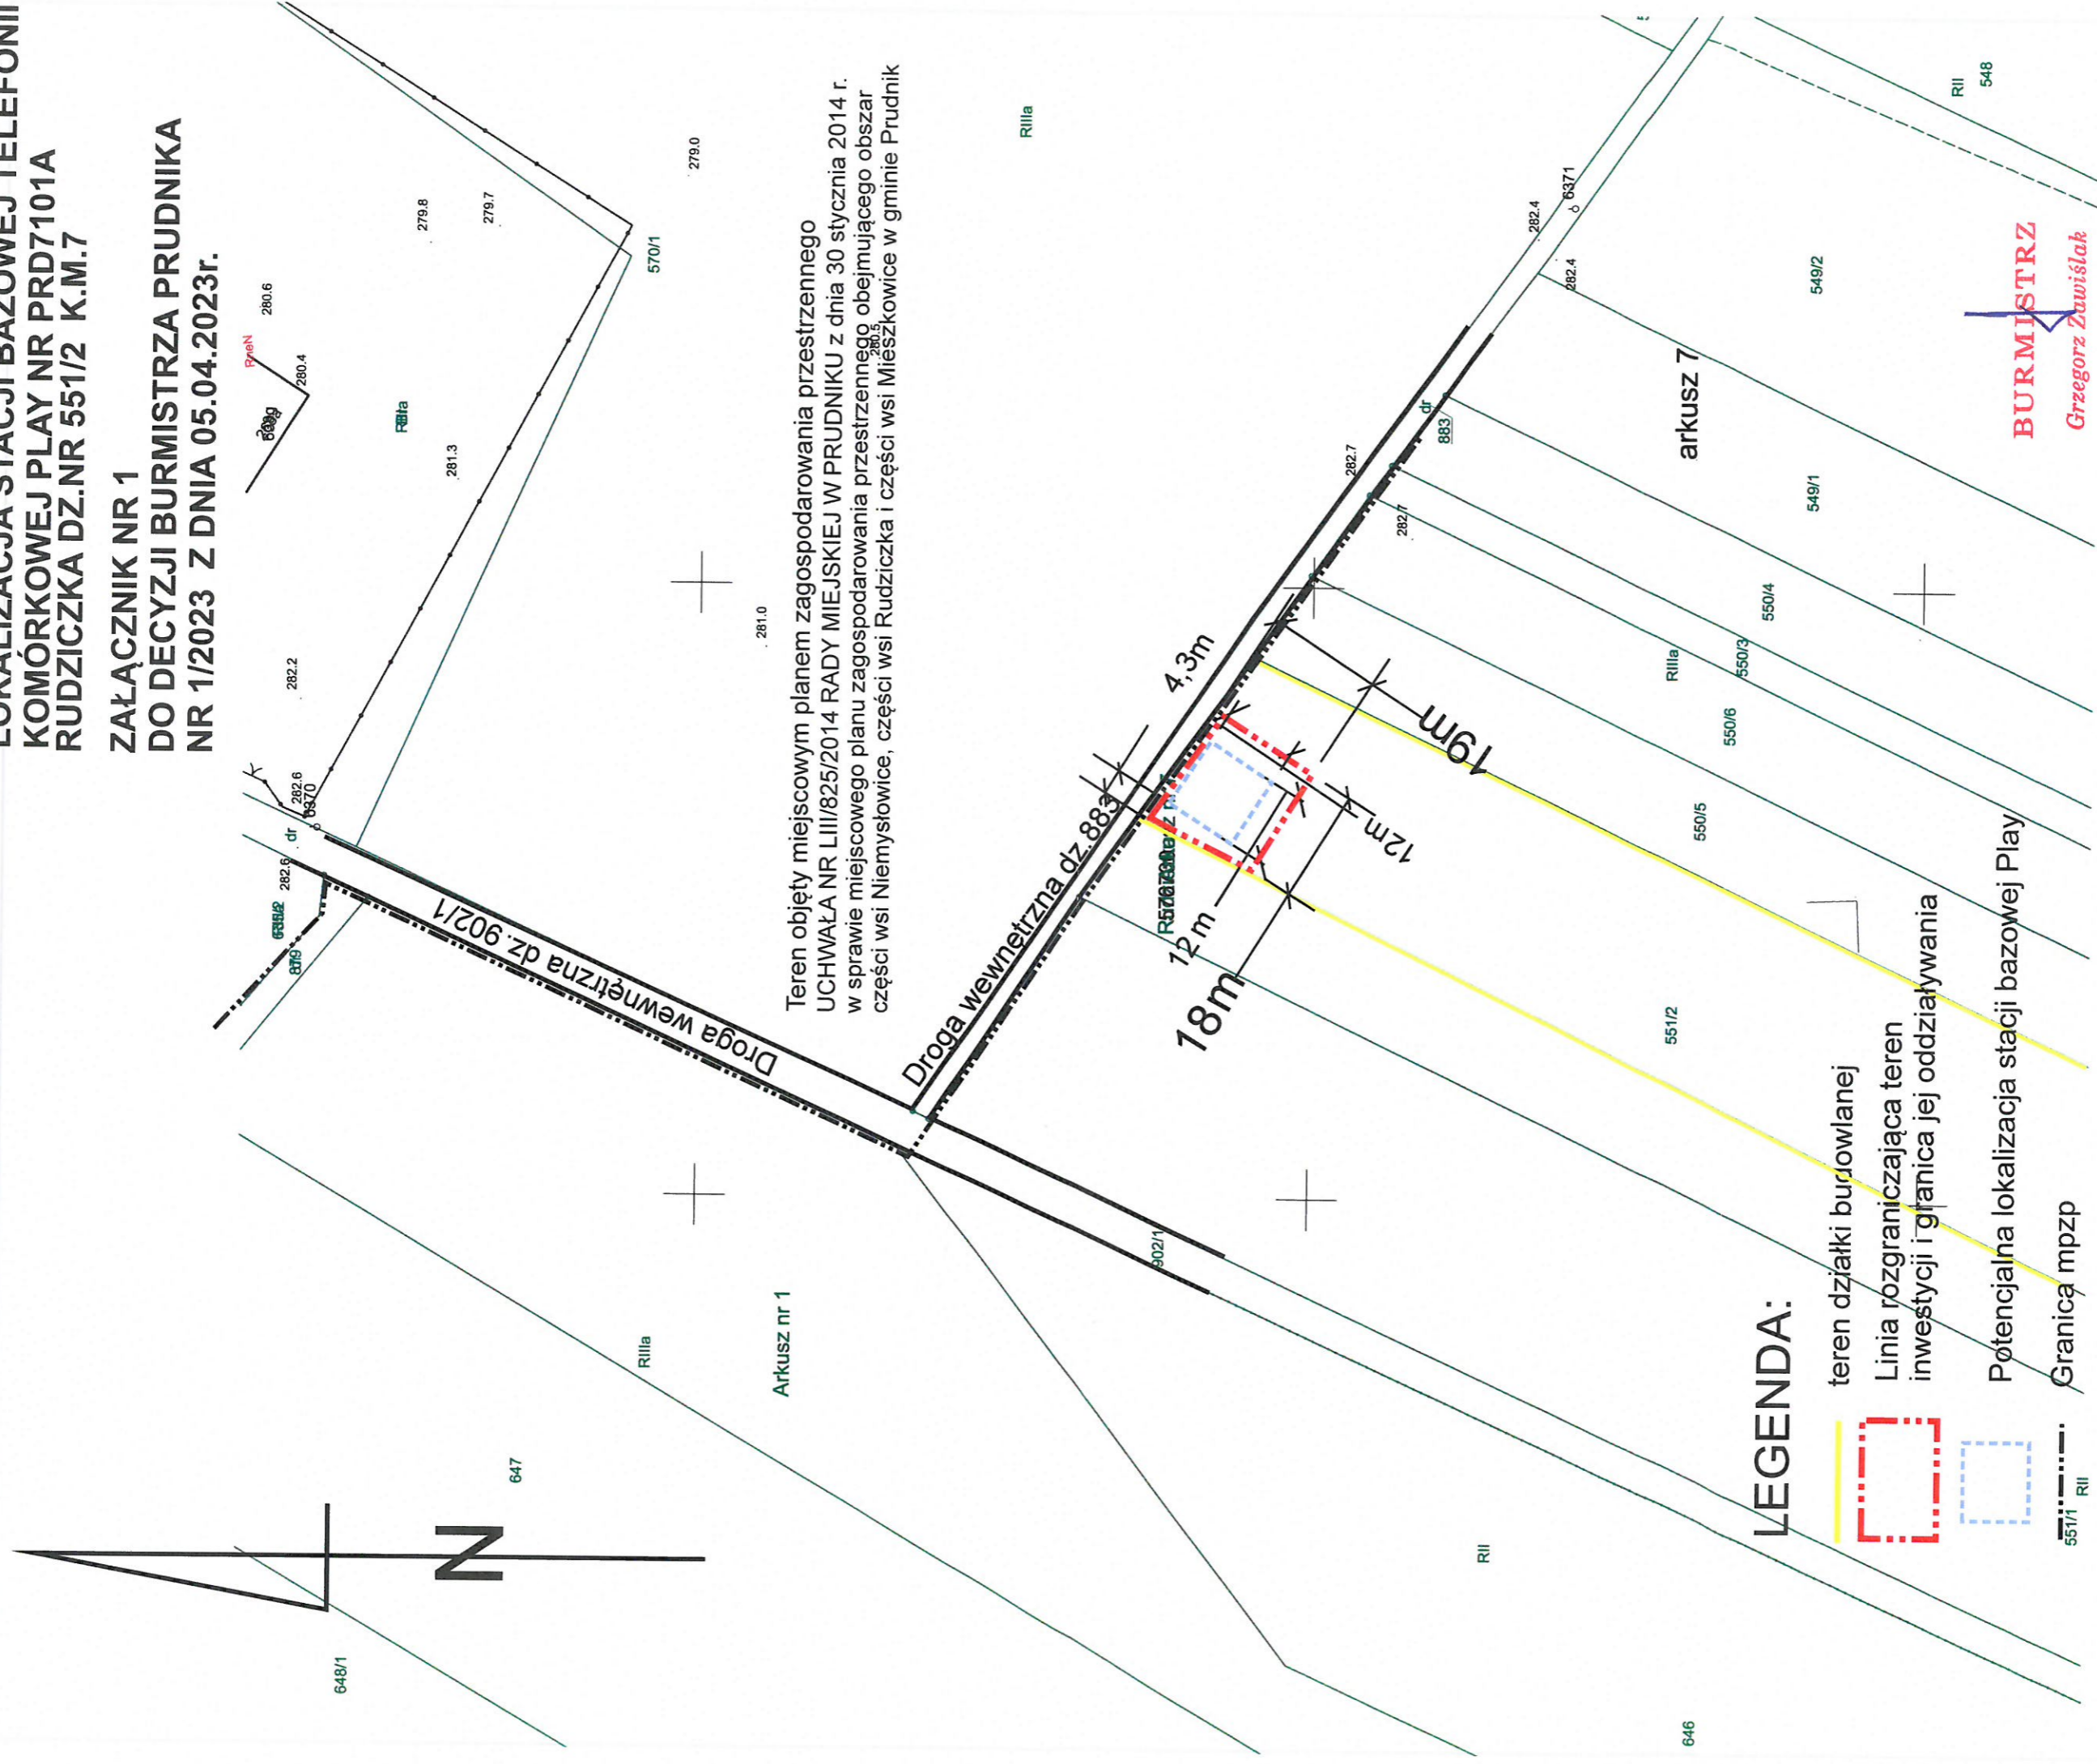

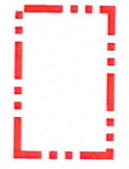




**LOKALIZACJA STACJI BAZOWEJ TELEFONII
KOMÓRKOWEJ PLAY NR PRD7101A
RUDZICZKA DZ.NR 551/2 K.M.7
ZAŁĄCZNIK NR 1
DO DECYZJI BURMISTRZA PRUDNIKA
NR 1/2023 Z DNIA 05.04.2023r.**



Teren objęty miejscowym planem zagospodarowania przestrzennego UCHWAŁA NR LIII/825/2014 RADY MIEJSKIEJ W PRUDNIKU z dnia 30 stycznia 2014 r. w sprawie miejscowego planu zagospodarowania przestrzennego obejmującego obszar części wsi Niemysłowice, części wsi Rudziczka i części wsi Mieszkowice w gminie Prudnik

LEGENDA:

-  teren działki budowlanej
-  Linia rozgraniczająca teren inwestycji i granica jej oddziaływania
-  Potencjalna lokalizacja stacji bazowej Play
-  Granicą mpzp

BURMISTRZ
Grzegorz Zuwiślak