

**UCHWAŁA NR LXXXIII/1303/2023  
RADY MIEJSKIEJ W PRUDNIKU**

z dnia 28 września 2023 r.

**w sprawie zaliczenia drogi do kategorii dróg gminnych**

Na podstawie art. 18 ust. 2 pkt 15 ustawy z dnia 8 marca 1990r. o samorządzie gminnym (Dz. U. z 2023 r. poz. 40, 572, 1463, 1688) oraz art. 7 ust. 2 ustawy z dnia 21 marca 1985 r. o drogach publicznych (Dz. U. z 2023 r. poz. 645, 760, 1193, 1688) po zasięgnięciu opinii Zarządu Powiatu w Prudniku, Rada Miejska w Prudniku uchwala, co następuje:

§ 1. 1. Zalicza się do kategorii dróg gminnych drogę w miejscowości Wieszczyzna, obręb **Dębowiec** oznaczoną na mapie nr 1 jako część działki nr 119/1.

2. Lokalizację drogi określonej w ust.1 przedstawia załącznik graficzny do uchwały.


§ 2. Wykonanie uchwały powierza się Burmistrzowi Prudnika.

§ 3. Uchwała podlega ogłoszeniu w Dzienniku Urzędowym Województwa Opolskiego i wchodzi w życie z dniem 1 stycznia 2024 r.

Przewodnicząca Rady  
Miejskiej

**Alicja Isalska**

Załącznik do uchwały Nr LXXXIII/1303/2023  
Rady Miejskiej w Prudniku  
z dnia 28 września 2023 r.

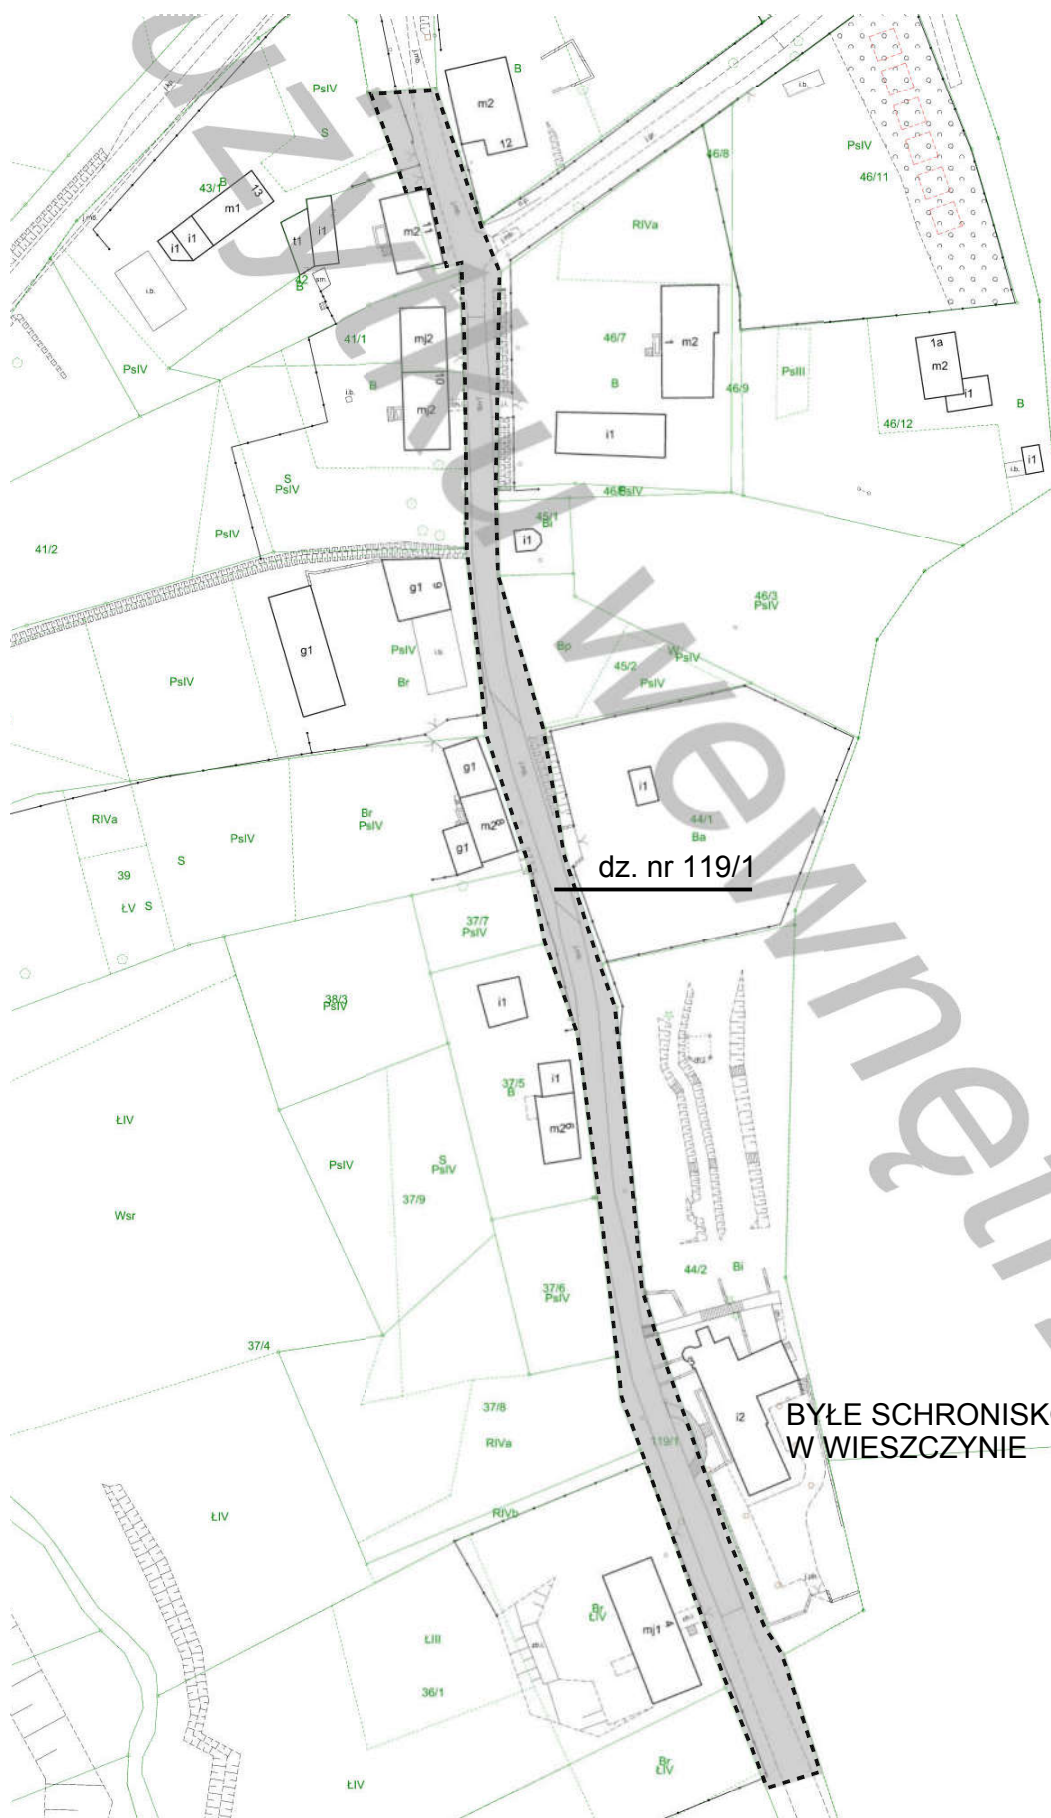

dz. nr 119/1

BYŁE SCHRONISKO  
W WIESZCZYNIE