


# GMINA PRUDNIK

## MIEJSCOWY PLAN ZAGOSPODAROWANIA PRZESTRZENNEGO OBEJMUJĄCY OBSZAR CZĘŚCI WSI ŁĄKA PRUDNICKA I MOSZCZANKA

### OBRĘB ŁĄKA PRUDNICKA

Załącznik Nr 4 do uchwały.....

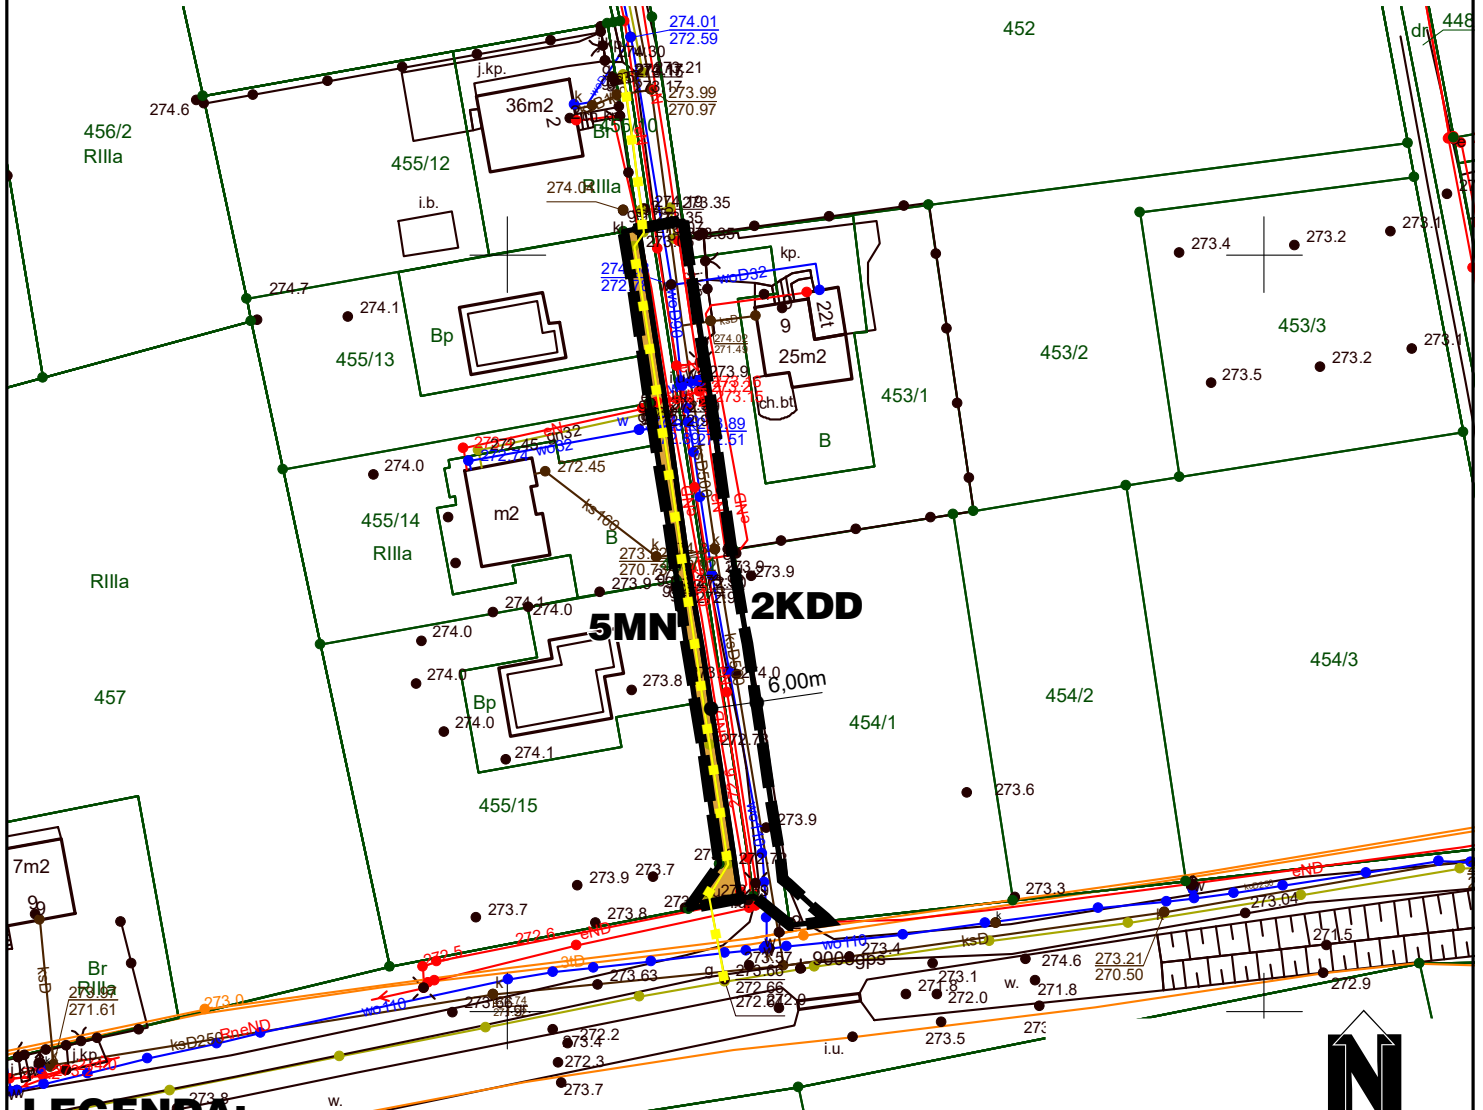

#### LEGENDA:

- GRANICA OBSZARU OBJĘTEGO PLANEM MIEJSCOWYM
- LINIA ROZGRANICZAJĄCA TERENY O RÓŻNYM PRZEZNACZENIU LUB RÓŻNYCH ZASADACH ZAGOSPODAROWANIA
- GAZOCIĄG ŚREDNIEGO CIŚNIENIA DN 63
- 6,00m MIEJSCE WSKAZANIA ODLEGŁOŚCI

#### SYMBOL KLASY PRZEZNACZENIA TERENU

- MN** TEREN ZABUDOWY MIESZKANIOWEJ JEDNORODZINNEJ
- KDD** TEREN DROGI DOJAZDOWEJ

Część graficzna miejscowego planu zagospodarowania przestrzennego gminy Prudnik została stworzona na mapie zasadniczej pozyskanej z wydziału Geodezji i Kartografii Starostwa Powiatowego w Prudniku  
Licencja nr GK.6642.403.2022\_1610\_P

układ współrzędnych: PL-2000 pas. 6



SKALA 1:1000

