


Mapa zasadnicza

Skala 1:1000

Starosta Prudnicki
P.1610, 10.14, MTS
Mapa zasadnicza
2026-04-30
Z up. Starosty
INSPEKTOR
mgr Monika Zięba

Województwo opolskie
Powiat prudnicki
Jednostka ewidencyjna: Prudnik - Obszar wiejski
Obręb ewidencyjny: RUDZICZKA
Karta mapy:

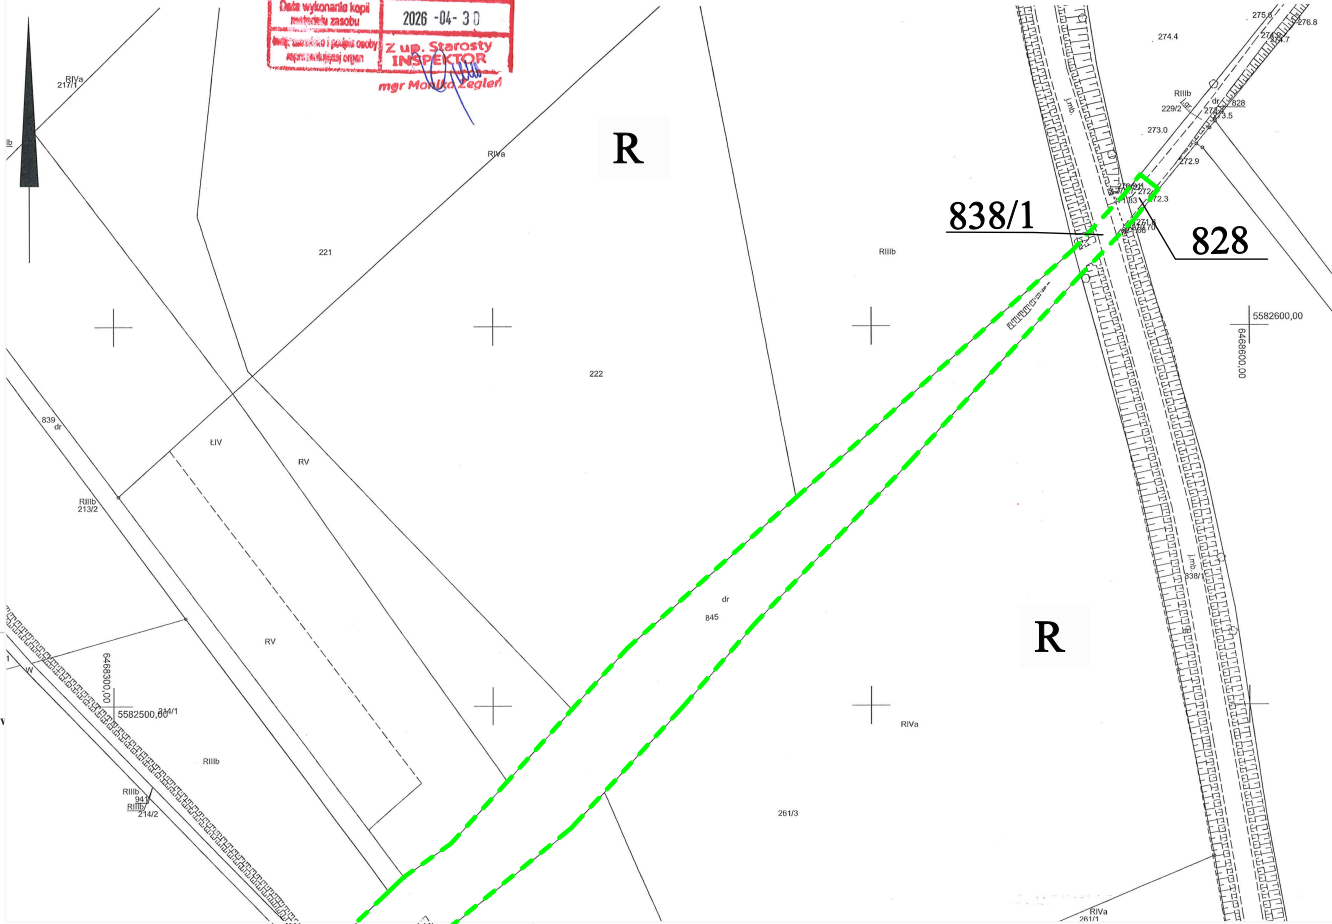


Mapa zasadnicza

Skala 1:1000

Starosta Prudnicki
P.1610, 2014, MTS
Mapa zasadnicza
2026-04-30
Z up. Starosty
INSPEKTOR
mgr Monika Zięba

Województwo opolskie
Powiat prudnicki
Jednostka ewidencyjna: Prudnik - Obszar wiejski
Obręb ewidencyjny: RUDZICZKA
Karta mapy:

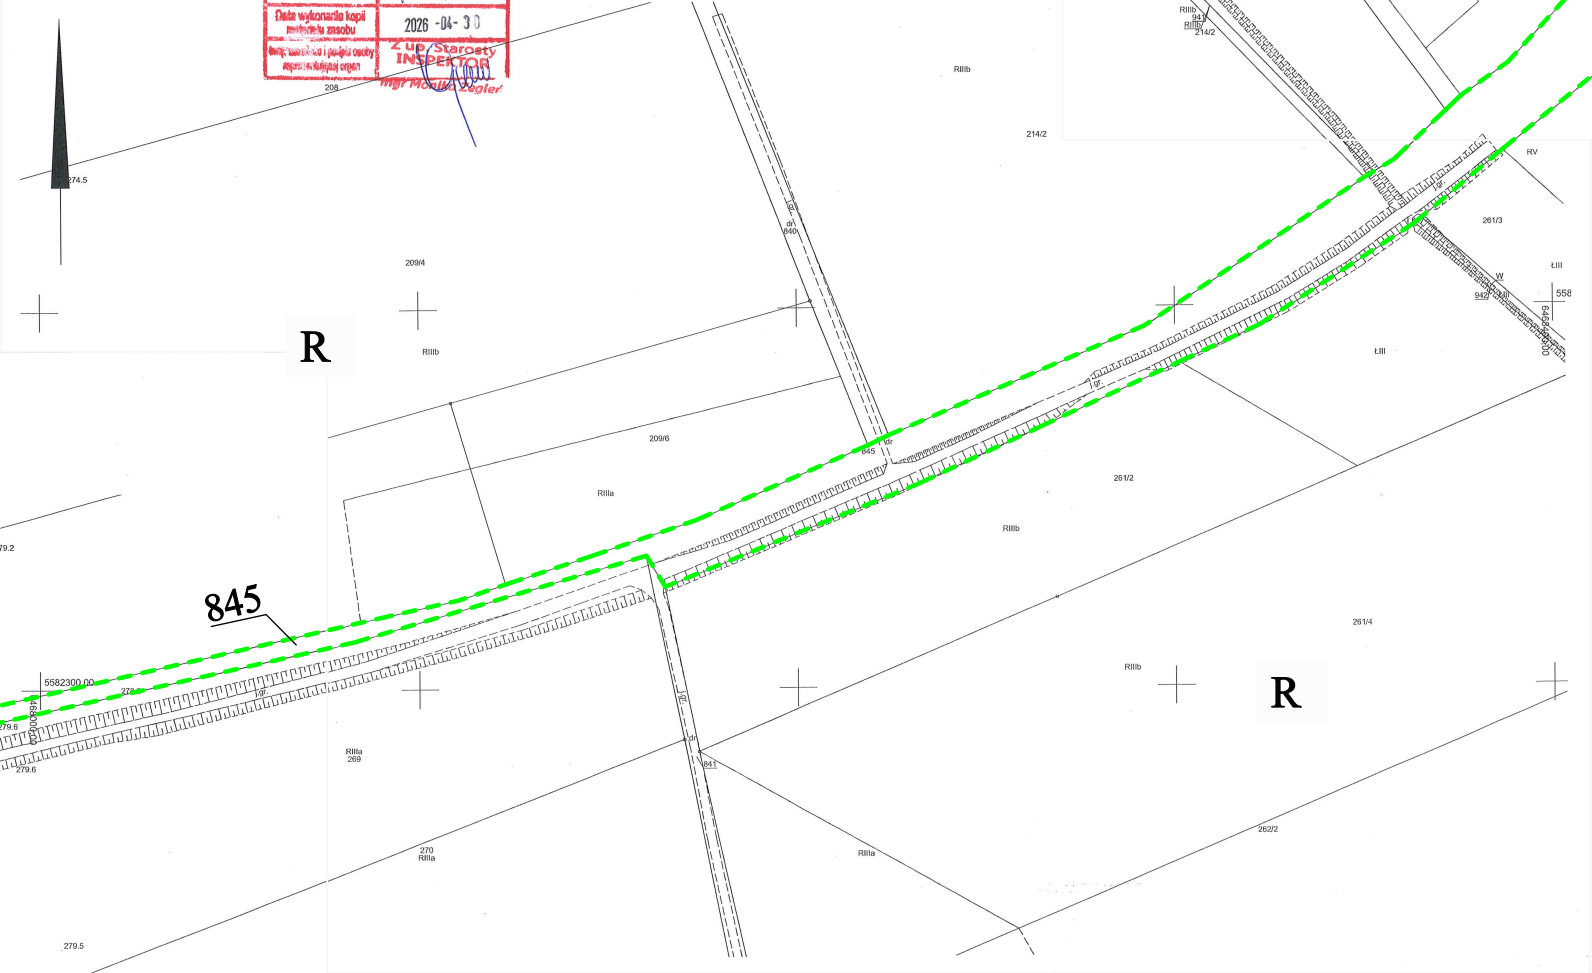

ANALIZA URBANISTYCZNA
ZAŁĄCZNIK NR 2.1
DO DECYZJI BURMISTRZA PRUDNIKA
NR 3/2026 Z DNIA 03.08.2026 r.
SKALA 1:2000

Z up. Burmistrza
mgr Dorota Szmulik
Naczelnik Wydziału Mienia Gminy
i Gospodarki Przestrzennej

LEGENDA:

- linie rozgraniczające teren inwestycji oraz granica jej oddziaływania
- granica obowiązywania miejscowego planu zagospodarowania przestrzennego
- R teren rolny

Wykonała: mgr inż. arch. Katarzyna Żurawiecka-Kaszoid
(na podst. art. 5 pkt 4 u.p.z.p.)