


ZAŁĄCZNIK NR 1 DO DECYZJI BURMISTRZA PRUDNIKA NR 3/2024 Z DNIA 05.02.2023r. Skala: 1:1000

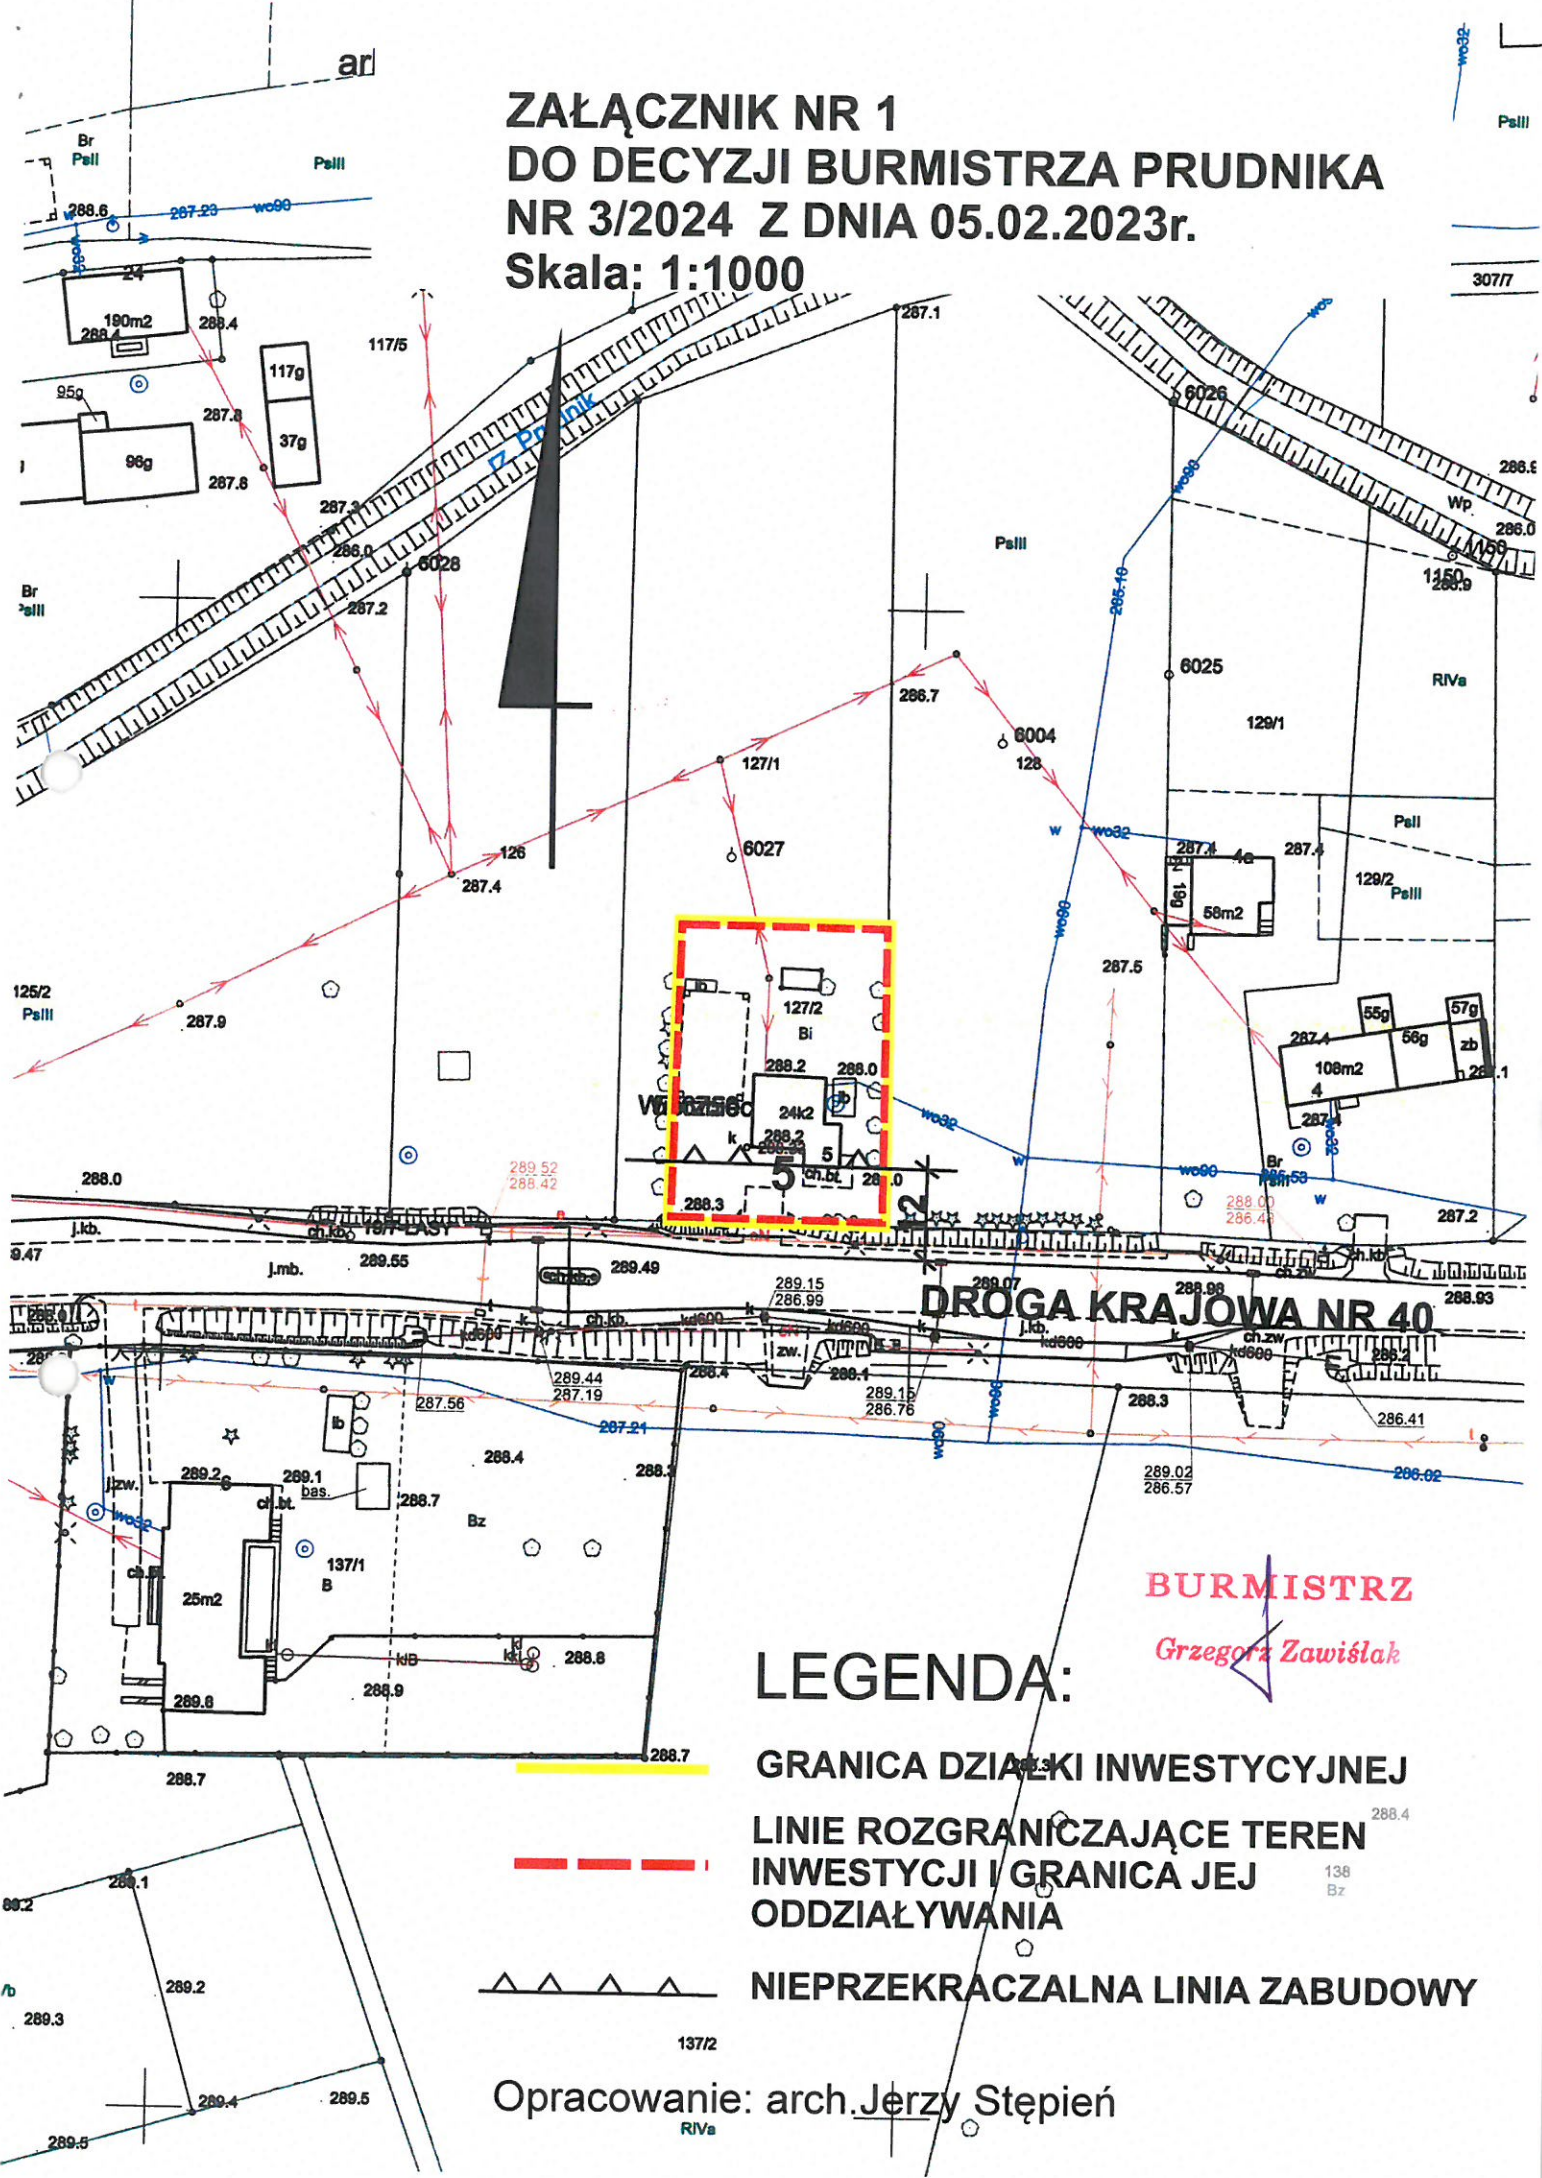

BURMISTRZ
Grzegorz Zawisła

LEGENDA:

GRANICA DZIAŁKI INWESTYCYJNEJ

**LINIE ROZGRANICZAJĄCE TEREN
INWESTYCJI I GRANICA JEJ
ODDZIAŁYWANIA**

NIEPRZEKACZALNA LINIA ZABUDOWY



Opracowanie: arch. Jerzy Stępień