

**ZARZĄDZENIE Nr 271/2025
BURMISTRZA PRUDNIKA
z dnia 10 lipca 2025 r.**

**w sprawie zezwolenia na obciążenie służebnością przesyłu
nieruchomości stanowiących własność Gminy Prudnik**

Na podstawie art. 30 ust. 2 pkt 3 ustawy z dnia 8 marca 1990 r. o samorządzie gminnym (Dz. U. z 2024 r. poz. 1465 z późn. zm.), art. 13 ust. 1 ustawy z dnia 21 sierpnia 1997 r. o gospodarce nieruchomościami (Dz. U. z 2024 r. poz. 1145 z późn. zm.), art. 305¹ ustawy z dnia 23 kwietnia 1964 r. Kodeks cywilny (Dz. U. z 2024 r. poz. 1061 z późn. zm.) oraz § 8 Uchwały nr XIII/133/2024 Rady Miejskiej w Prudniku z dnia 17 grudnia 2024 r. w sprawie określenia zasad gospodarowania nieruchomościami Gminy Prudnik, **Burmistrz Prudnika zarządza**, co następuje :

§ 1

1. Zezwala się na obciążenie służebnością przesyłu na czas nieoznaczony na rzecz Farmy Wiatrowej Szybowice Sp. z o.o. nieruchomości stanowiące własność Gminy Prudnik, oznaczone jako działki:

- 1) numer 1132/2 o powierzchni 0,1537 ha – obręb Szybowice w pasie gruntu o długości 4,78 m i szerokości 0,26 m, objętej księgą wieczystą nr OP1P/00036109/1,
- 2) numer 1151/2 o powierzchni 0,4183 ha – obręb Szybowice w pasie gruntu o długości 141,76 m i szerokości 0,42 m, objętej księgą wieczystą nr OP1P/00058690/0,
- 3) numer 1158/1 o powierzchni 0,0600 ha – obręb Szybowice w pasie gruntu o długości 155,25 m i szerokości 0,229 m, objętej księgą wieczystą nr OP1P/00036109/1,
- 4) numer 1158/2 o powierzchni 0,1400 ha – obręb Szybowice w pasie gruntu o długości 164,58 m i szerokości 0,229 m, objętej księgą wieczystą nr OP1P/00036109/1,
- 5) numer 673 o powierzchni 0,8500 ha – obręb Mieszkowice w pasie gruntu o długości 7,59 m i szerokości 0,26 m, objętej księgą wieczystą nr OP1P/00028437/0,
- 6) numer 729 o powierzchni 0,2500 ha – obręb Mieszkowice w pasie gruntu o długości 477,63 m i szerokości 0,26 m, objętej księgą wieczystą nr OP1P/00028437/0;

w zakresie niezbędnym do prawidłowego wykonywania prawa służebności przesyłu, w tym prawa do eksploatacji urządzeń przesyłowych, konserwacji, remontu, modernizacji, wymiany, demontażu, usuwania awarii, wraz z prawem każdorazowego wejścia i wjazdu na w/w nieruchomości w celu wykonania zakresu służebności.

2. Zakres służebności opisanej w ust. 1 przedstawiono na załącznikach graficznych 1-13 do niniejszego zarządzenia.

§ 2

1. Ustanowienie służebności przesyłu nastąpi za jednorazowym wynagrodzeniem, ustalonym w oparciu o wartość, określoną przez rzeczoznawcę majątkowego w operacie szacunkowym.

2. Szczegółowe warunki ustanowienia służebności przesyłu ustalone zostaną w protokole uzgodnień.

§ 3

Wykonanie zarządzenia powierza się Naczelnikowi Wydziału Mienia Gminy i Gospodarki Przestrzennej.

§ 4


Zarządzenie wchodzi w życie z dniem wydania.

BURMISTRZ


Grzegorz Zawisłak



Załącznik graficzny nr 1 do Zarządzenia Burmistrza Prudnika nr 271/2025 z dnia 10 lipca 2025 r. w sprawie obciążenia nieruchomości gruntowych

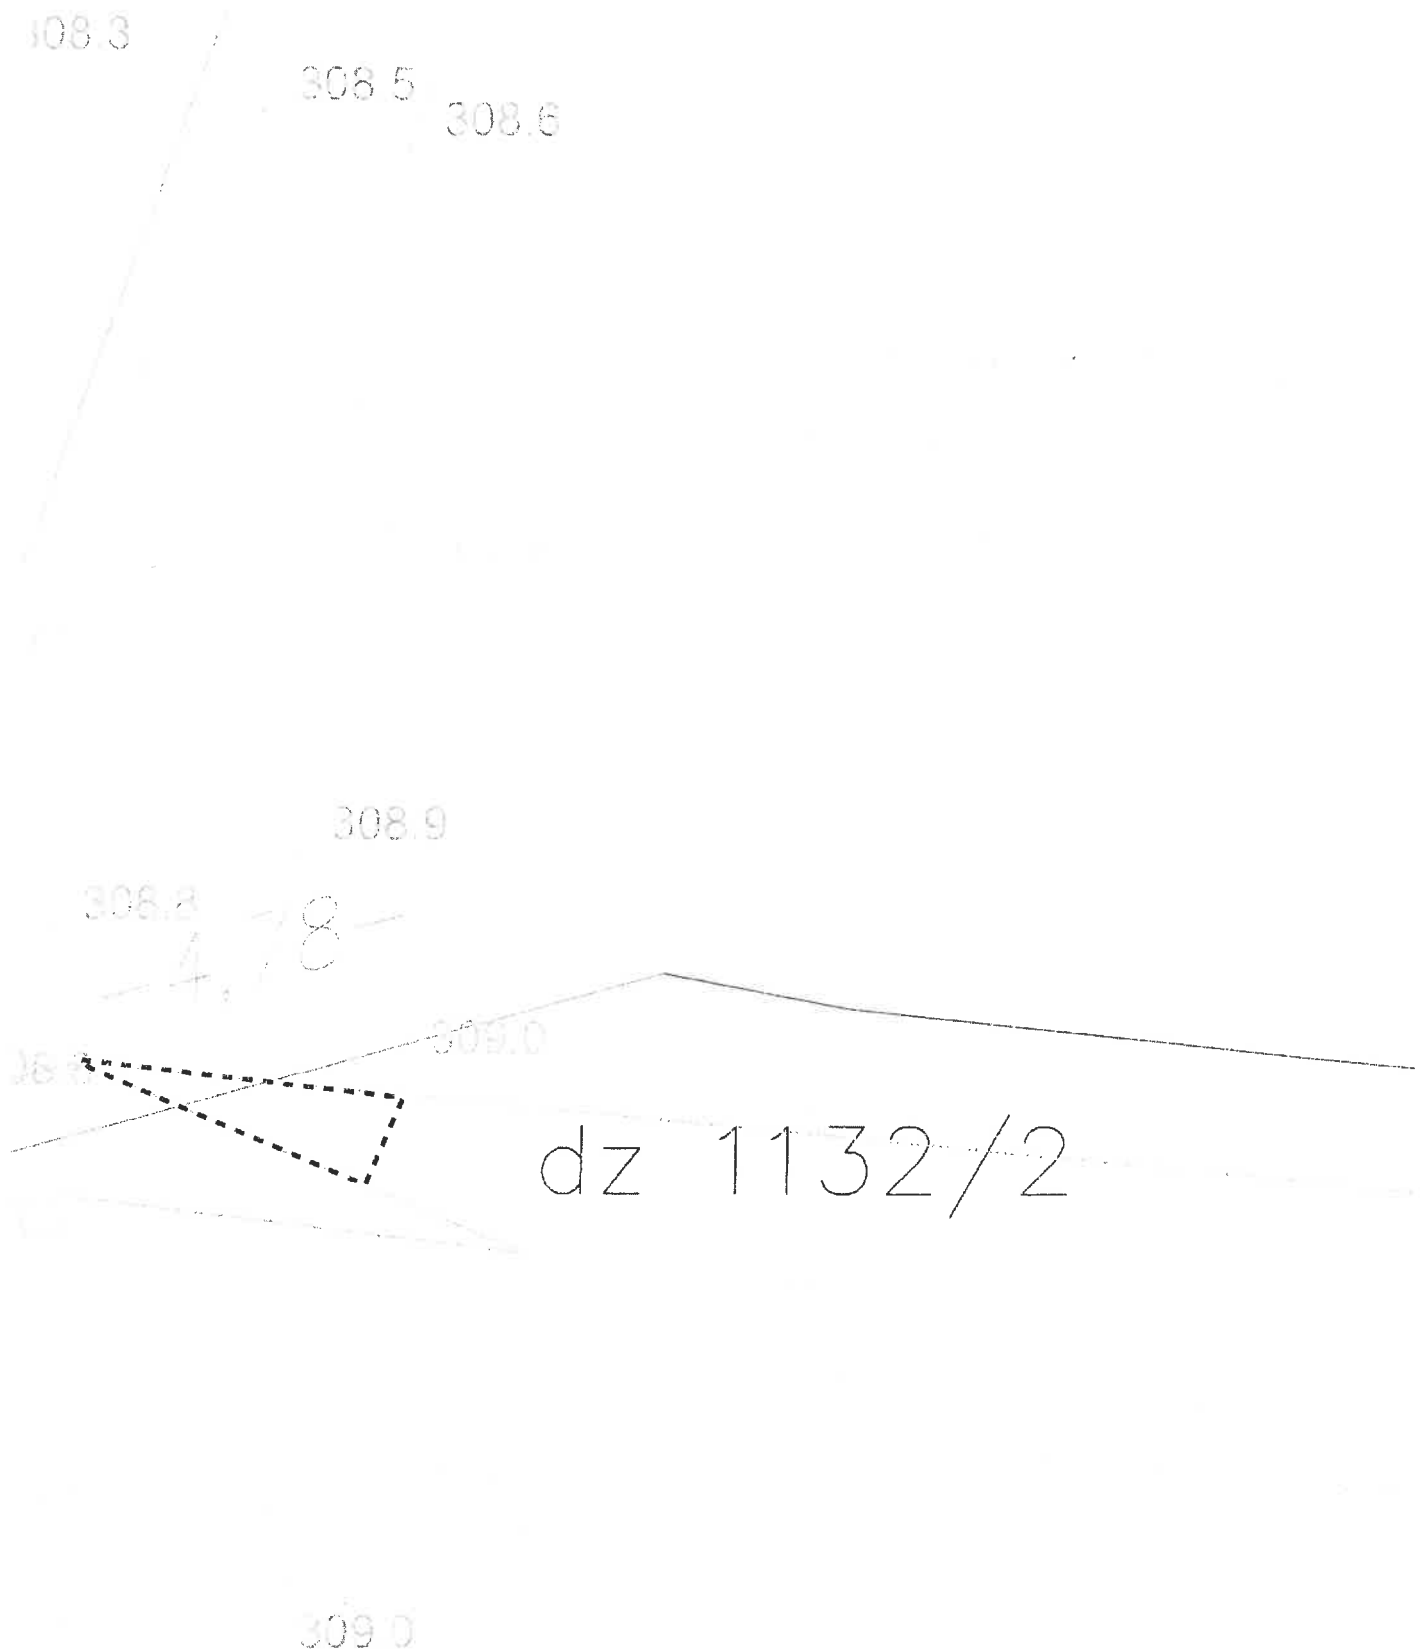


Załącznik graficzny nr 2 do Zarządzenia Burmistrza Prudnika
nr 271/2025 z dnia 10 lipca 2025 r. w sprawie obciążenia
nieruchomości gruntowych:

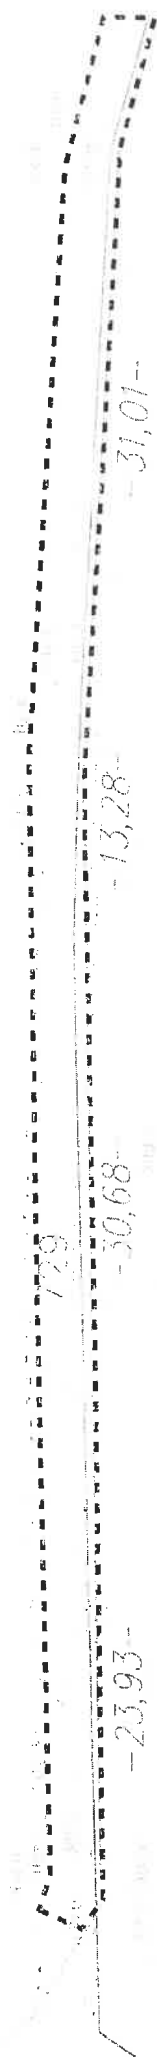



Wojciech Wójcik
Prudnik, 10 lipca 2025 r.

Załącznik graficzny nr 3 do Zarządzenia
Burmistrza Prudnika nr 271/2025 z dnia 10 lipca
2025 r. w sprawie obciążenia nieruchomości
gruntowych

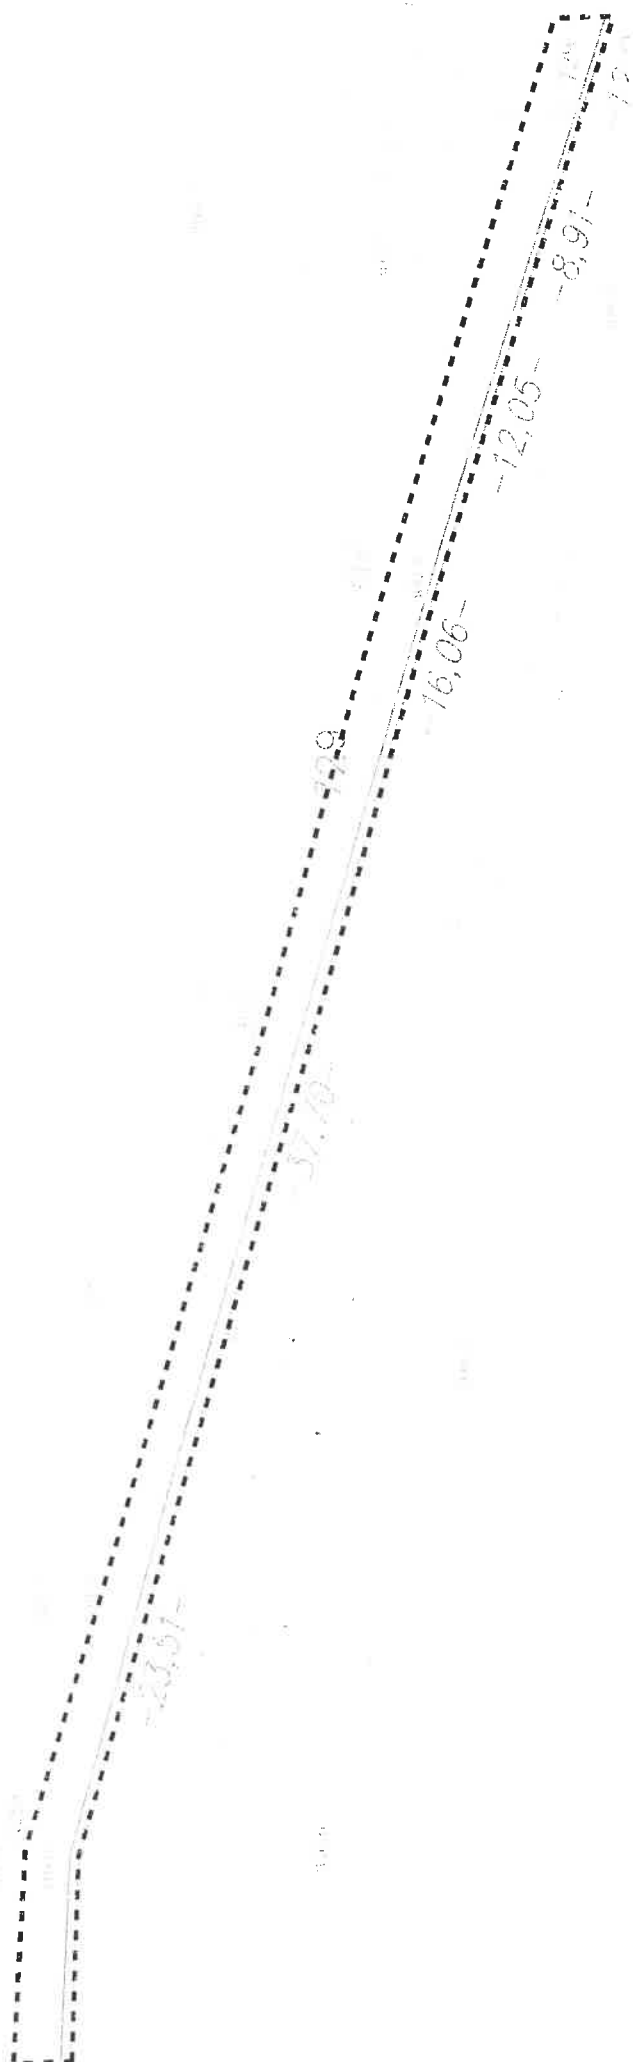



Załącznik graficzny nr 4 do Zarządzenia Burmistrza
Prudnika nr 271/2025 z dnia 10 lipca 2025 r. w sprawie
obciążenia nieruchomości gruntowych

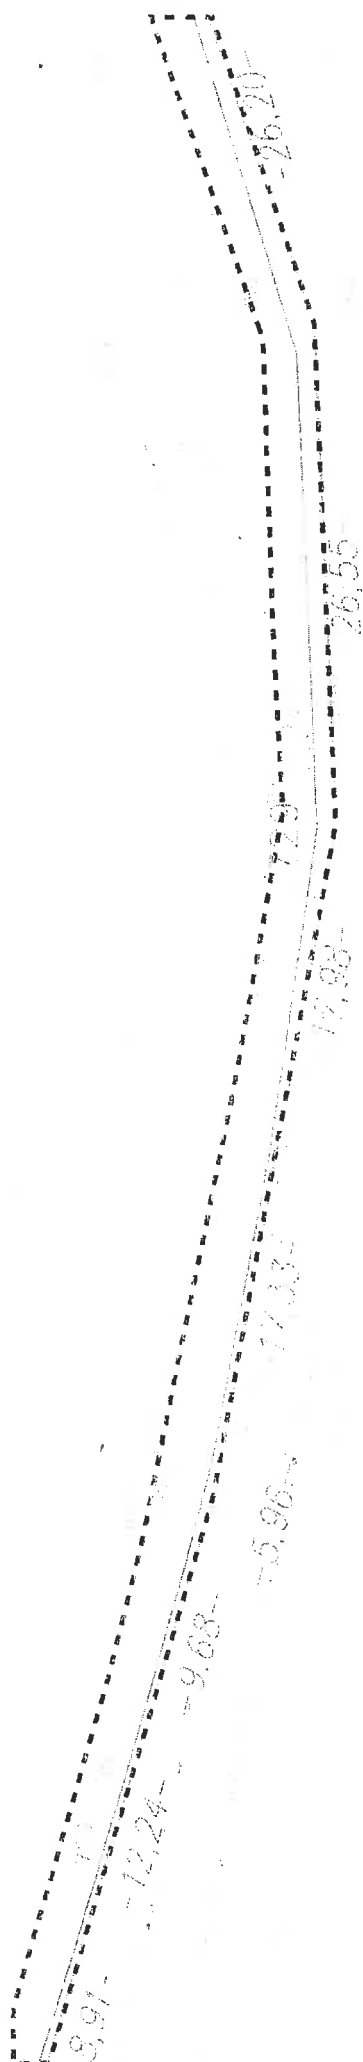


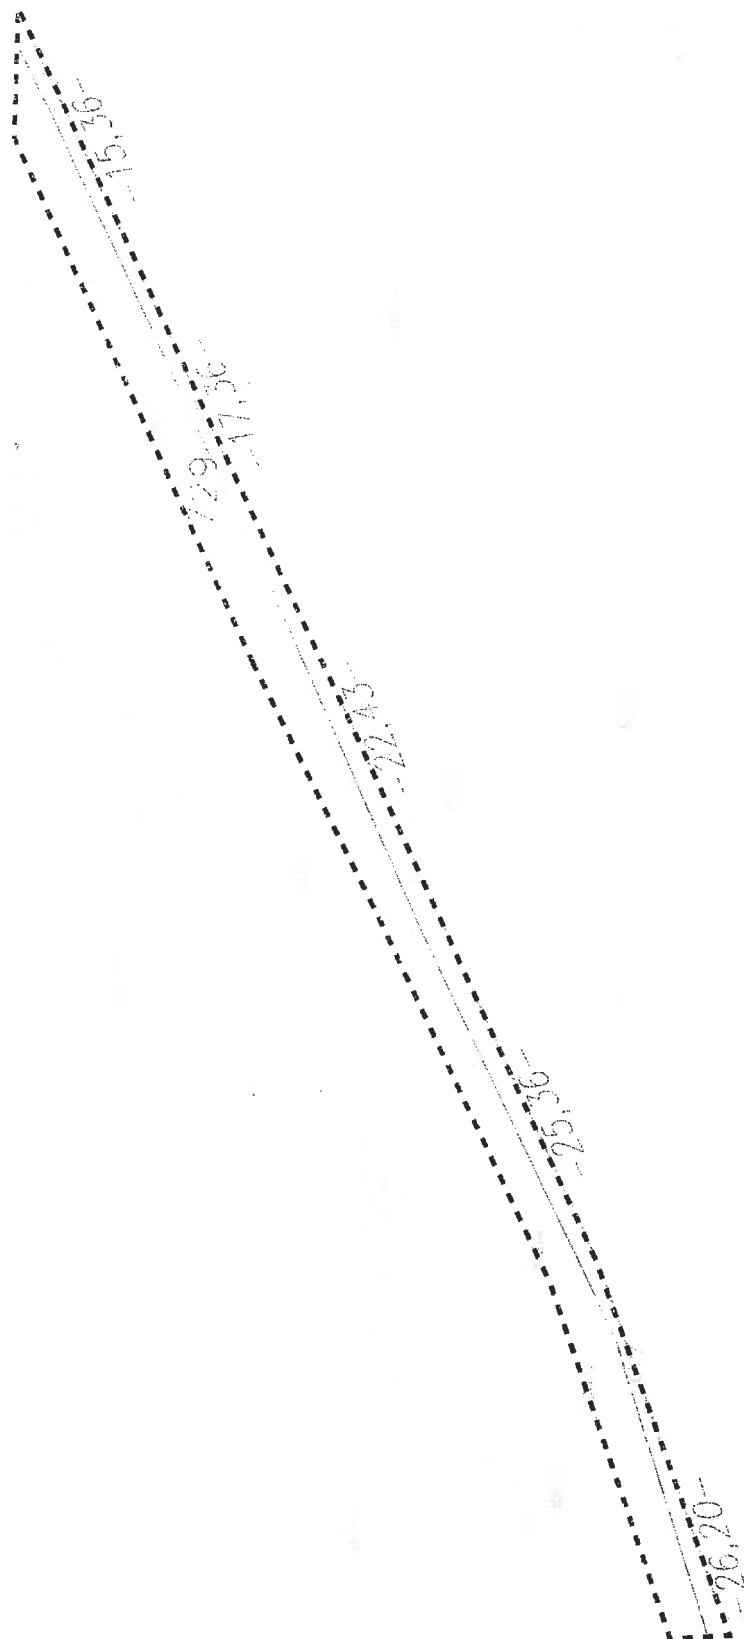


Załącznik graficzny nr 6 do Zarządzenia Burmistrza Prudnika
nr 271/2025 z dnia 10 lipca 2025 r. w sprawie obciążenia
nieruchomości gruntowych

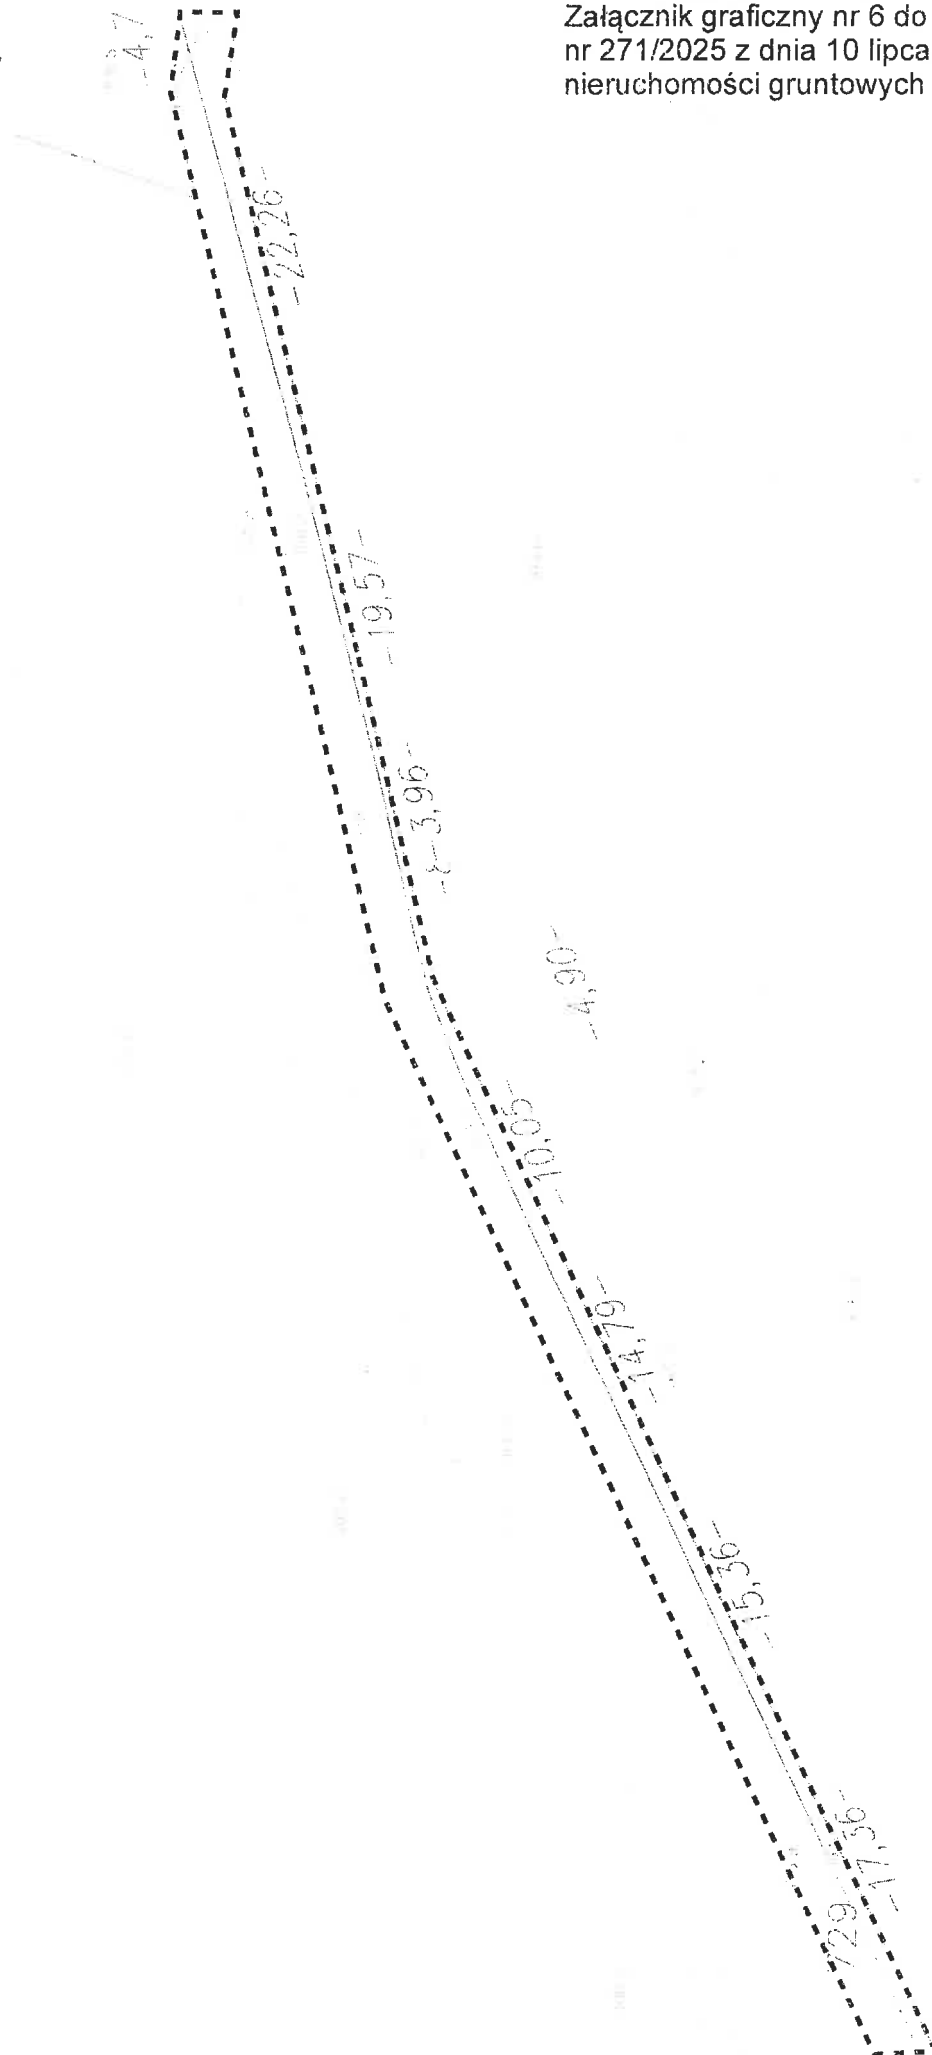

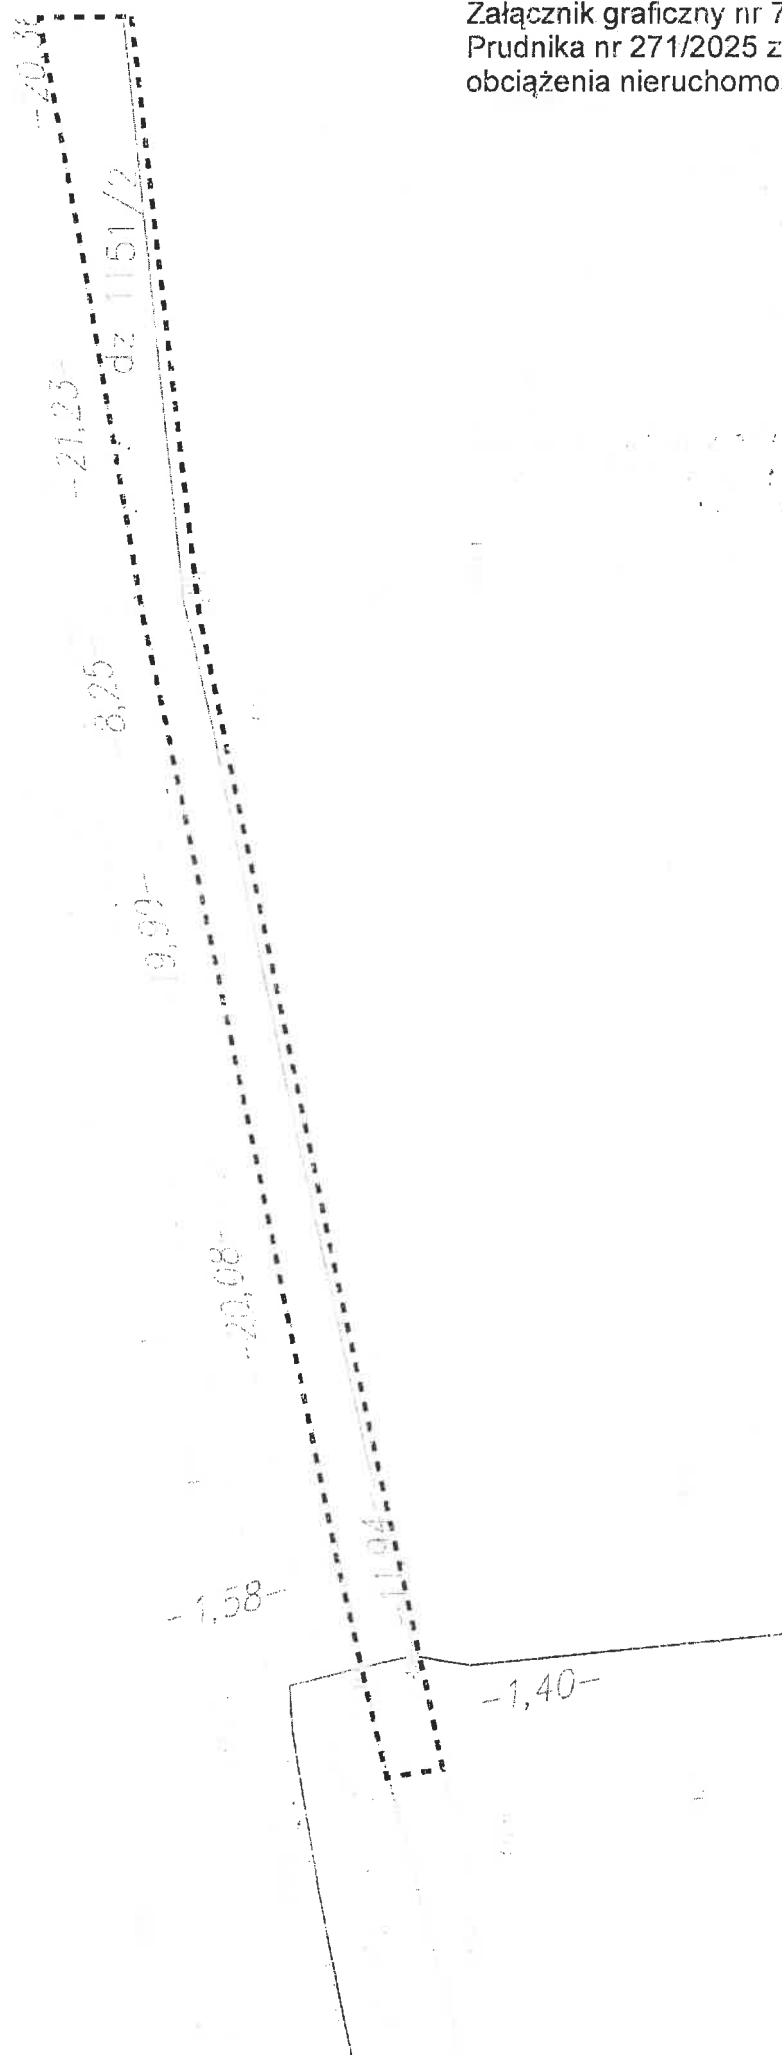


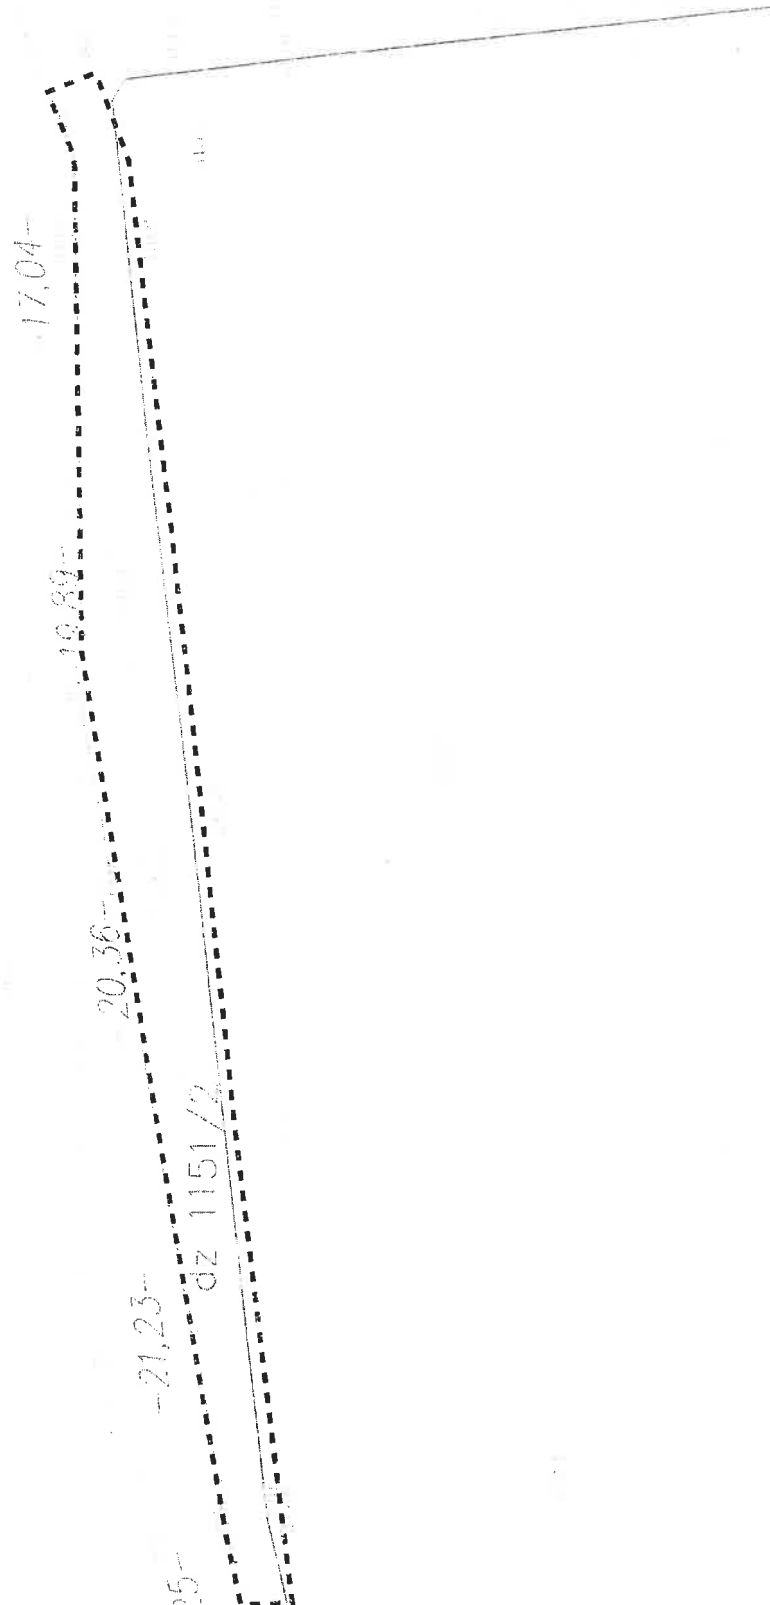


Załącznik graficzny nr 9 do Zarządzenia
Burmistrza Prudnika nr 271/2025 z dnia 10 lipca
2025 r. w sprawie obciążenia nieruchomości
gruntowych

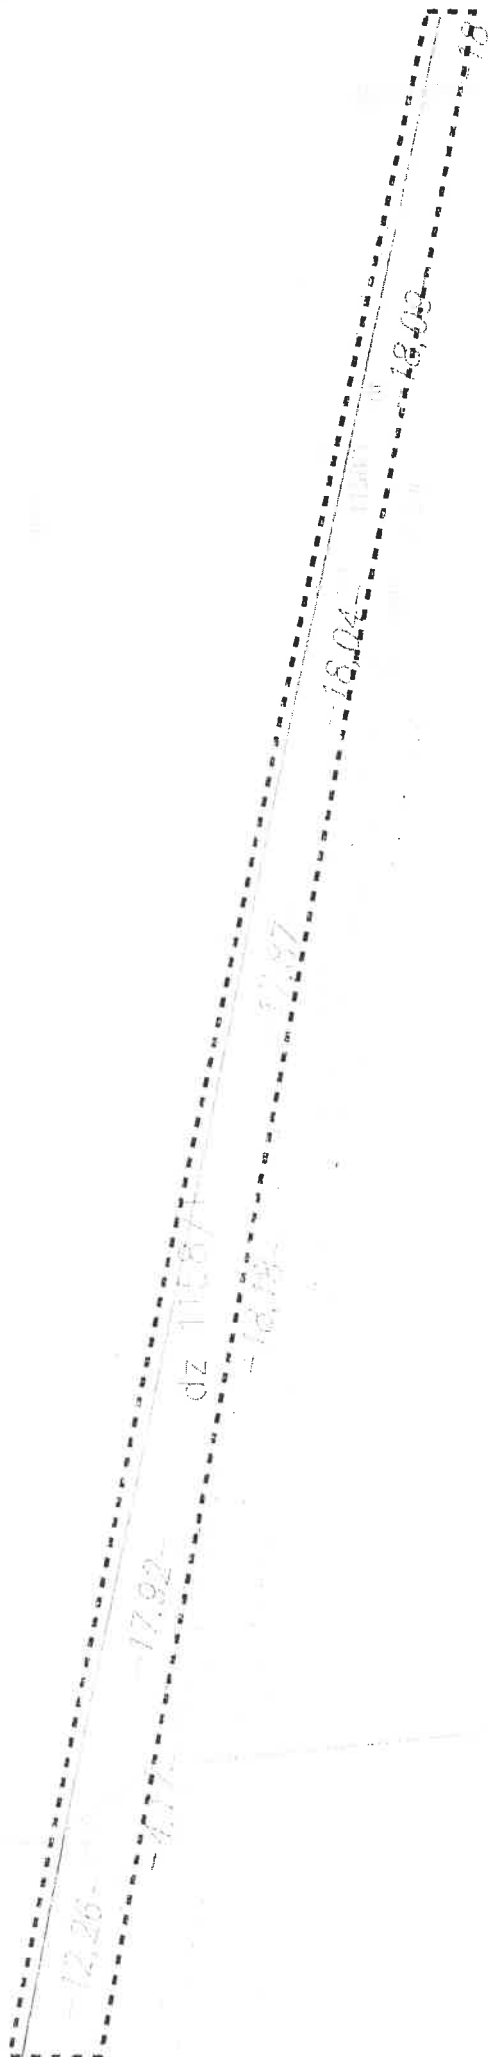

Załącznik graficzny nr 10 do Zarządzenia Burmistrza
Prudnika nr 271/2025 z dnia 10 lipca 2025 r. w sprawie
obciążenia nieruchomości gruntowych

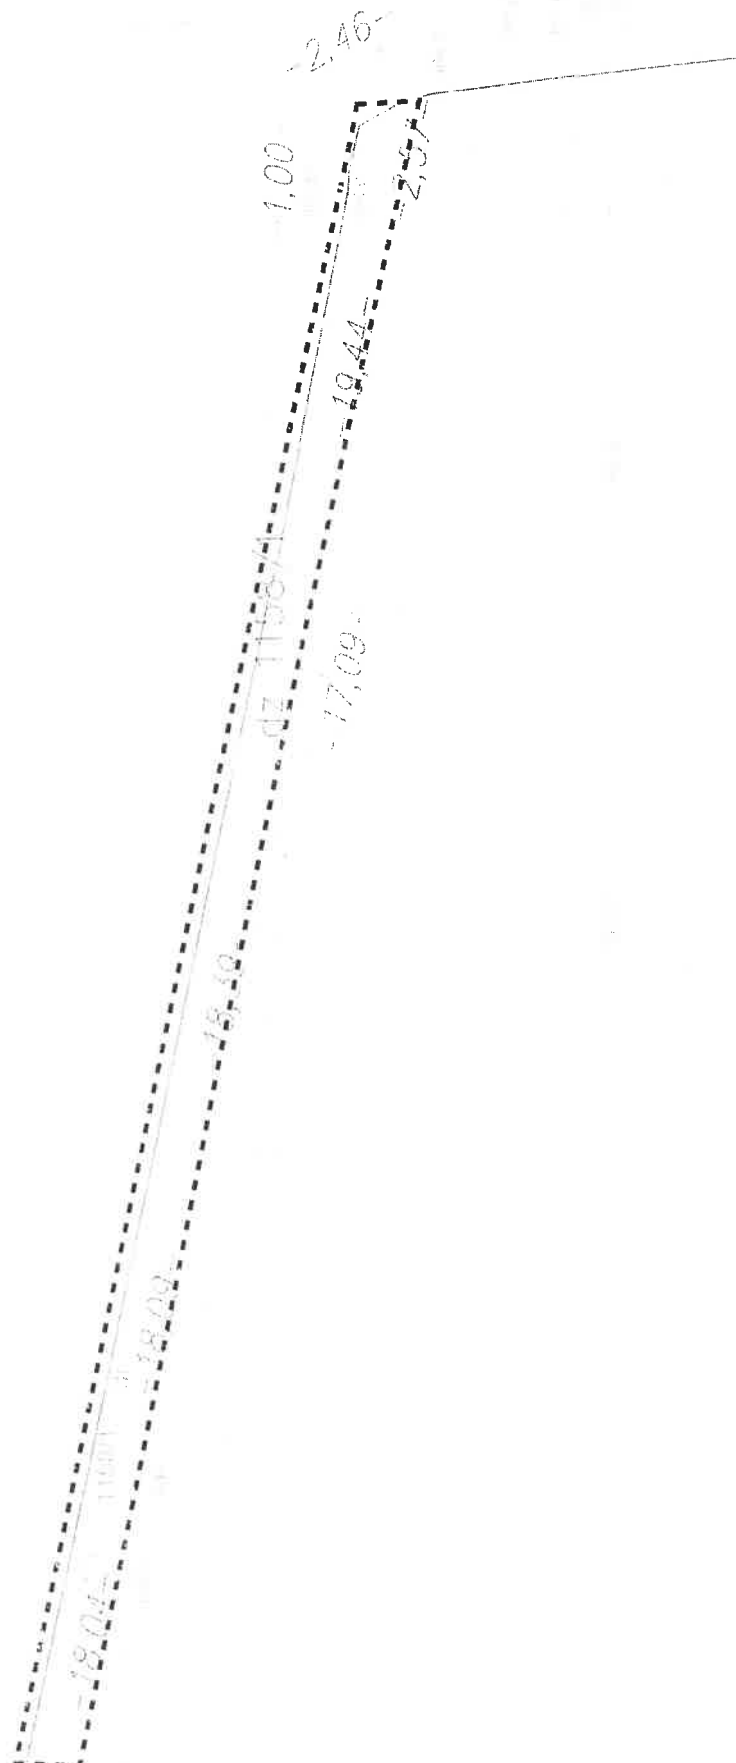

Załącznik graficzny nr 11 do Zarządzenia Burmistrza
Prudnika nr 271/2025 z dnia 10 lipca 2025 r. w
sprawie obciążenia nieruchomości gruntowych

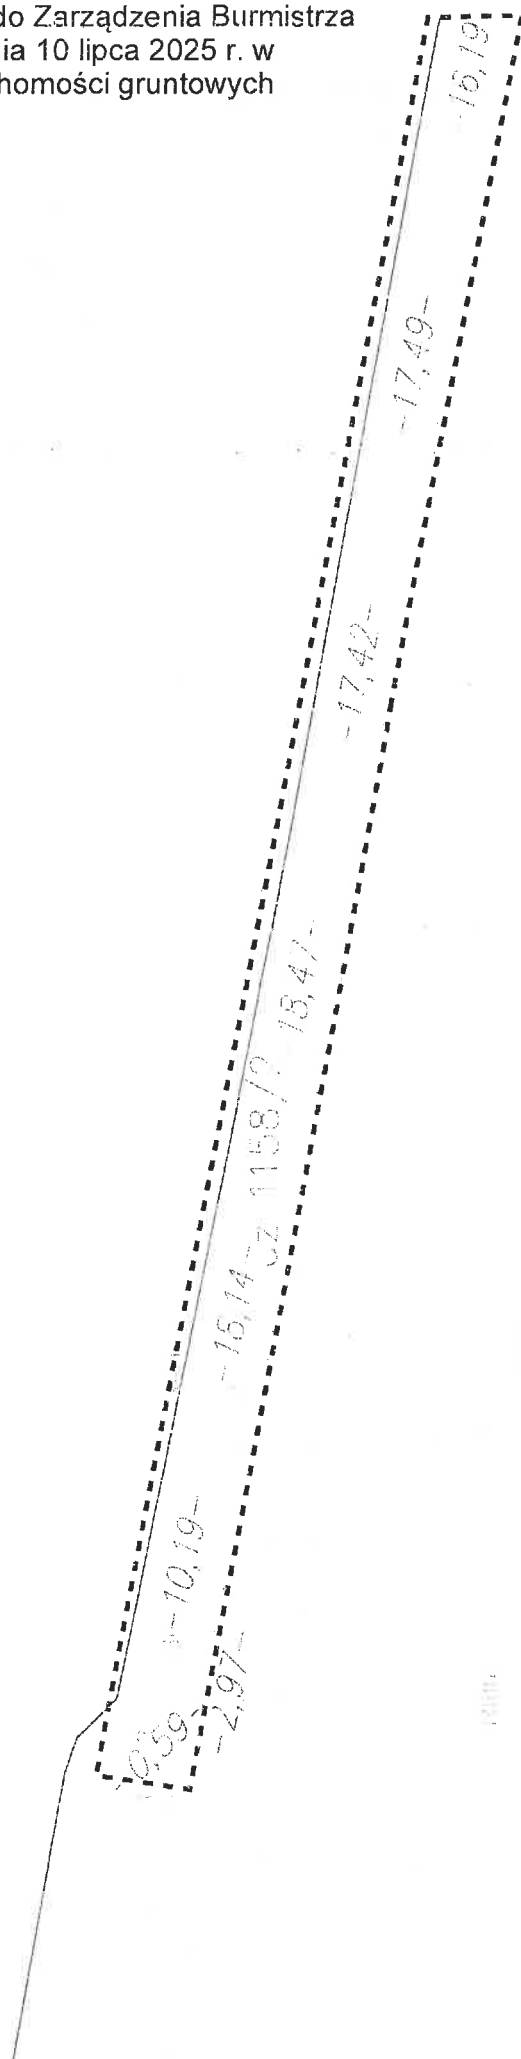

Załącznik graficzny nr 12 do
Zarządzenia Burmistrza Prudnika nr
271/2025 z dnia 10 lipca 2025 r. w
sprawie obciążenia nieruchomości
gruntowych

