MAPA ZASADNICZA PRD7101A
skala 1:1000
licencja nr GK.6642.873.2022_1610_CL22

ZAŁACZNIK GRAFICZNY DO POSTANOWIENIA BURMISTRZA PRUDNIKA Z DNIA 25.05.2023R.

LOKALIZACJA STACJI BAZOWEJ TELEFONII KOMÓRKOWEJ PLAY NR PRD7101A RUDZICZKA DZ.NR 551/2 K.M.7

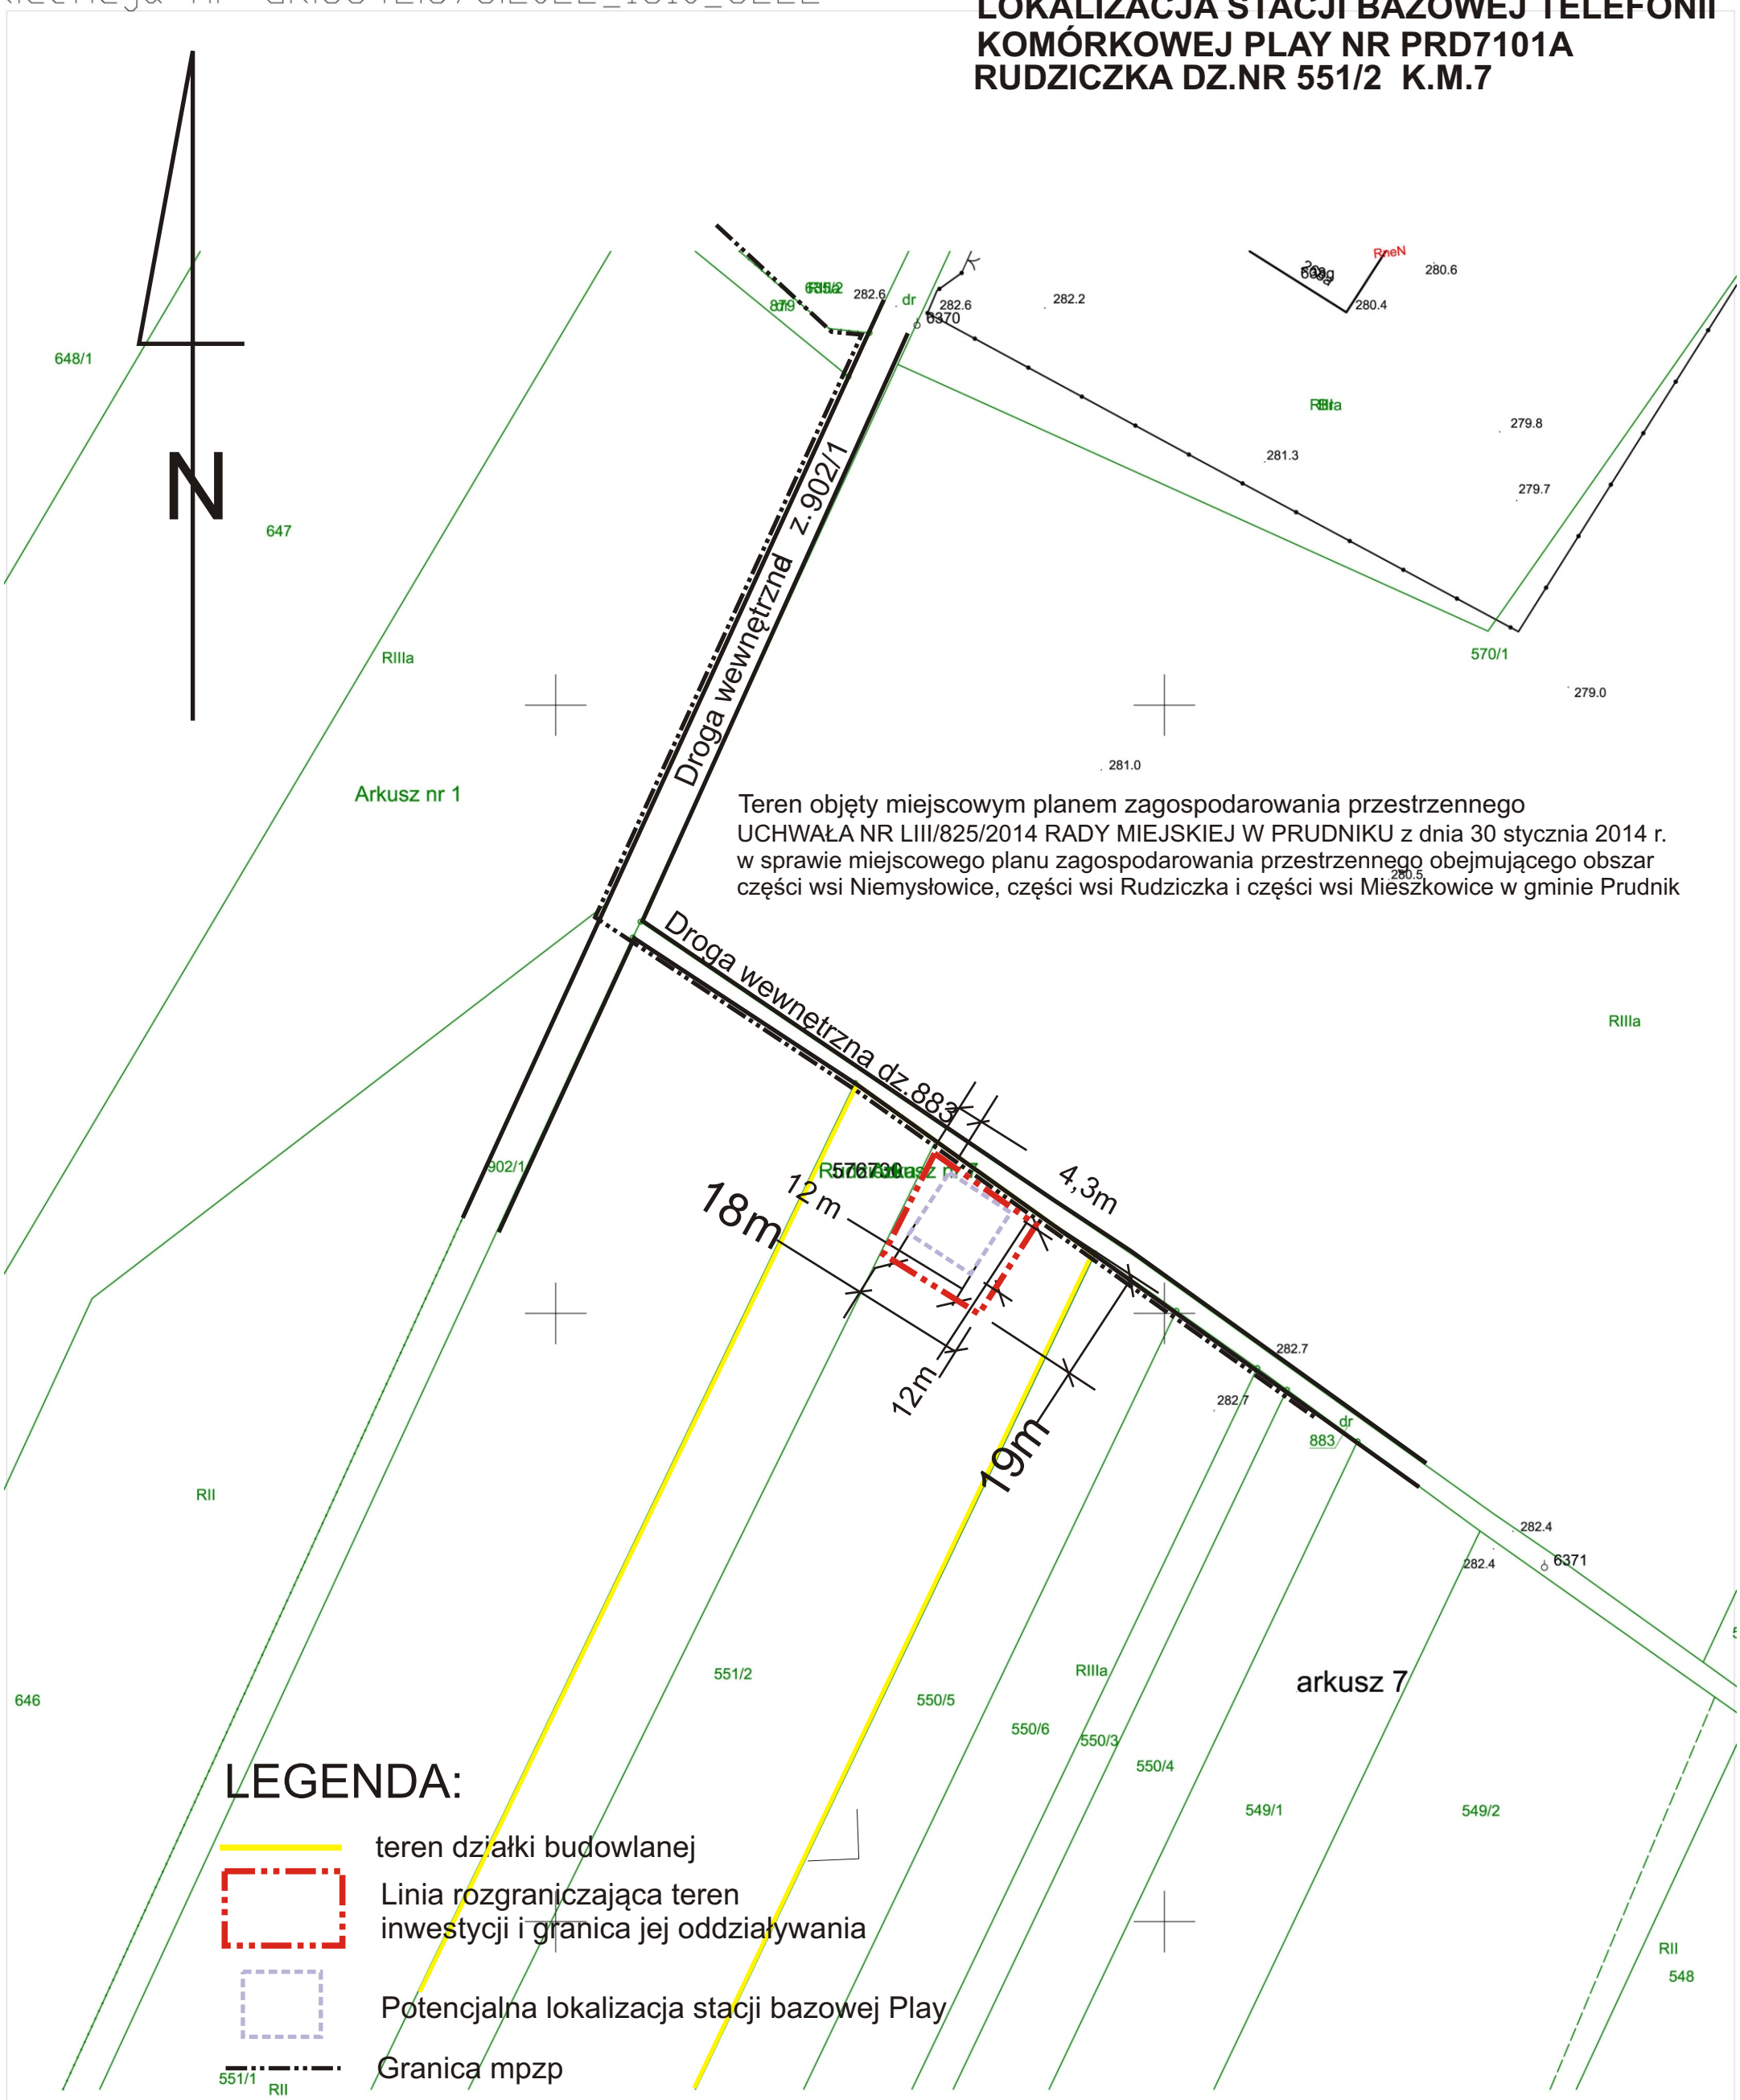

Teren objęty miejscowym planem zagospodarowania przestrzennego
UCHWAŁA NR LIII/825/2014 RADY MIEJSKIEJ W PRUDNIKU z dnia 30 stycznia 2014 r.
w sprawie miejscowego planu zagospodarowania przestrzennego obejmującego obszar części wsi Niemysłowice, części wsi Rudziczka i części wsi Mieszkowice w gminie Prudnik

Opracowanie: arch.Jerzy Stępień