


Mapa zasadnicza

Skala 1:500

Nazwa organu prowadzącego postępowanie	Starosta Prudnicki
Identyfikator ewidencyjny	P.1610.2014.1175
Identyfikator ewidencyjny	MAPA ZASADNICZA
Data wykonania kopii	2025-06-12
Imię, nazwisko i podpis osoby reprezentującej organ	Z UP. STAROSTY mgr inż. Natalia Chadryś-Maksara

Województwo opolskie
Powiat prudnicki
Jednostka ewidencyjna: Prudnik - Obszar wiejski
Obręb ewidencyjny: CZYŻOWICE
Karta mapy:

ROZBUDOWA SIECI WODOCIĄGOWEJ
CZYŻOWICE DZ.NR 267
ANALIZA ZAŁĄCZNIK NR 2
DO DECYZJI BURMISTRZA PRUDNIKA
NR 1/2025 Z DNIA 05.08.2025r.
SKALA 1:500

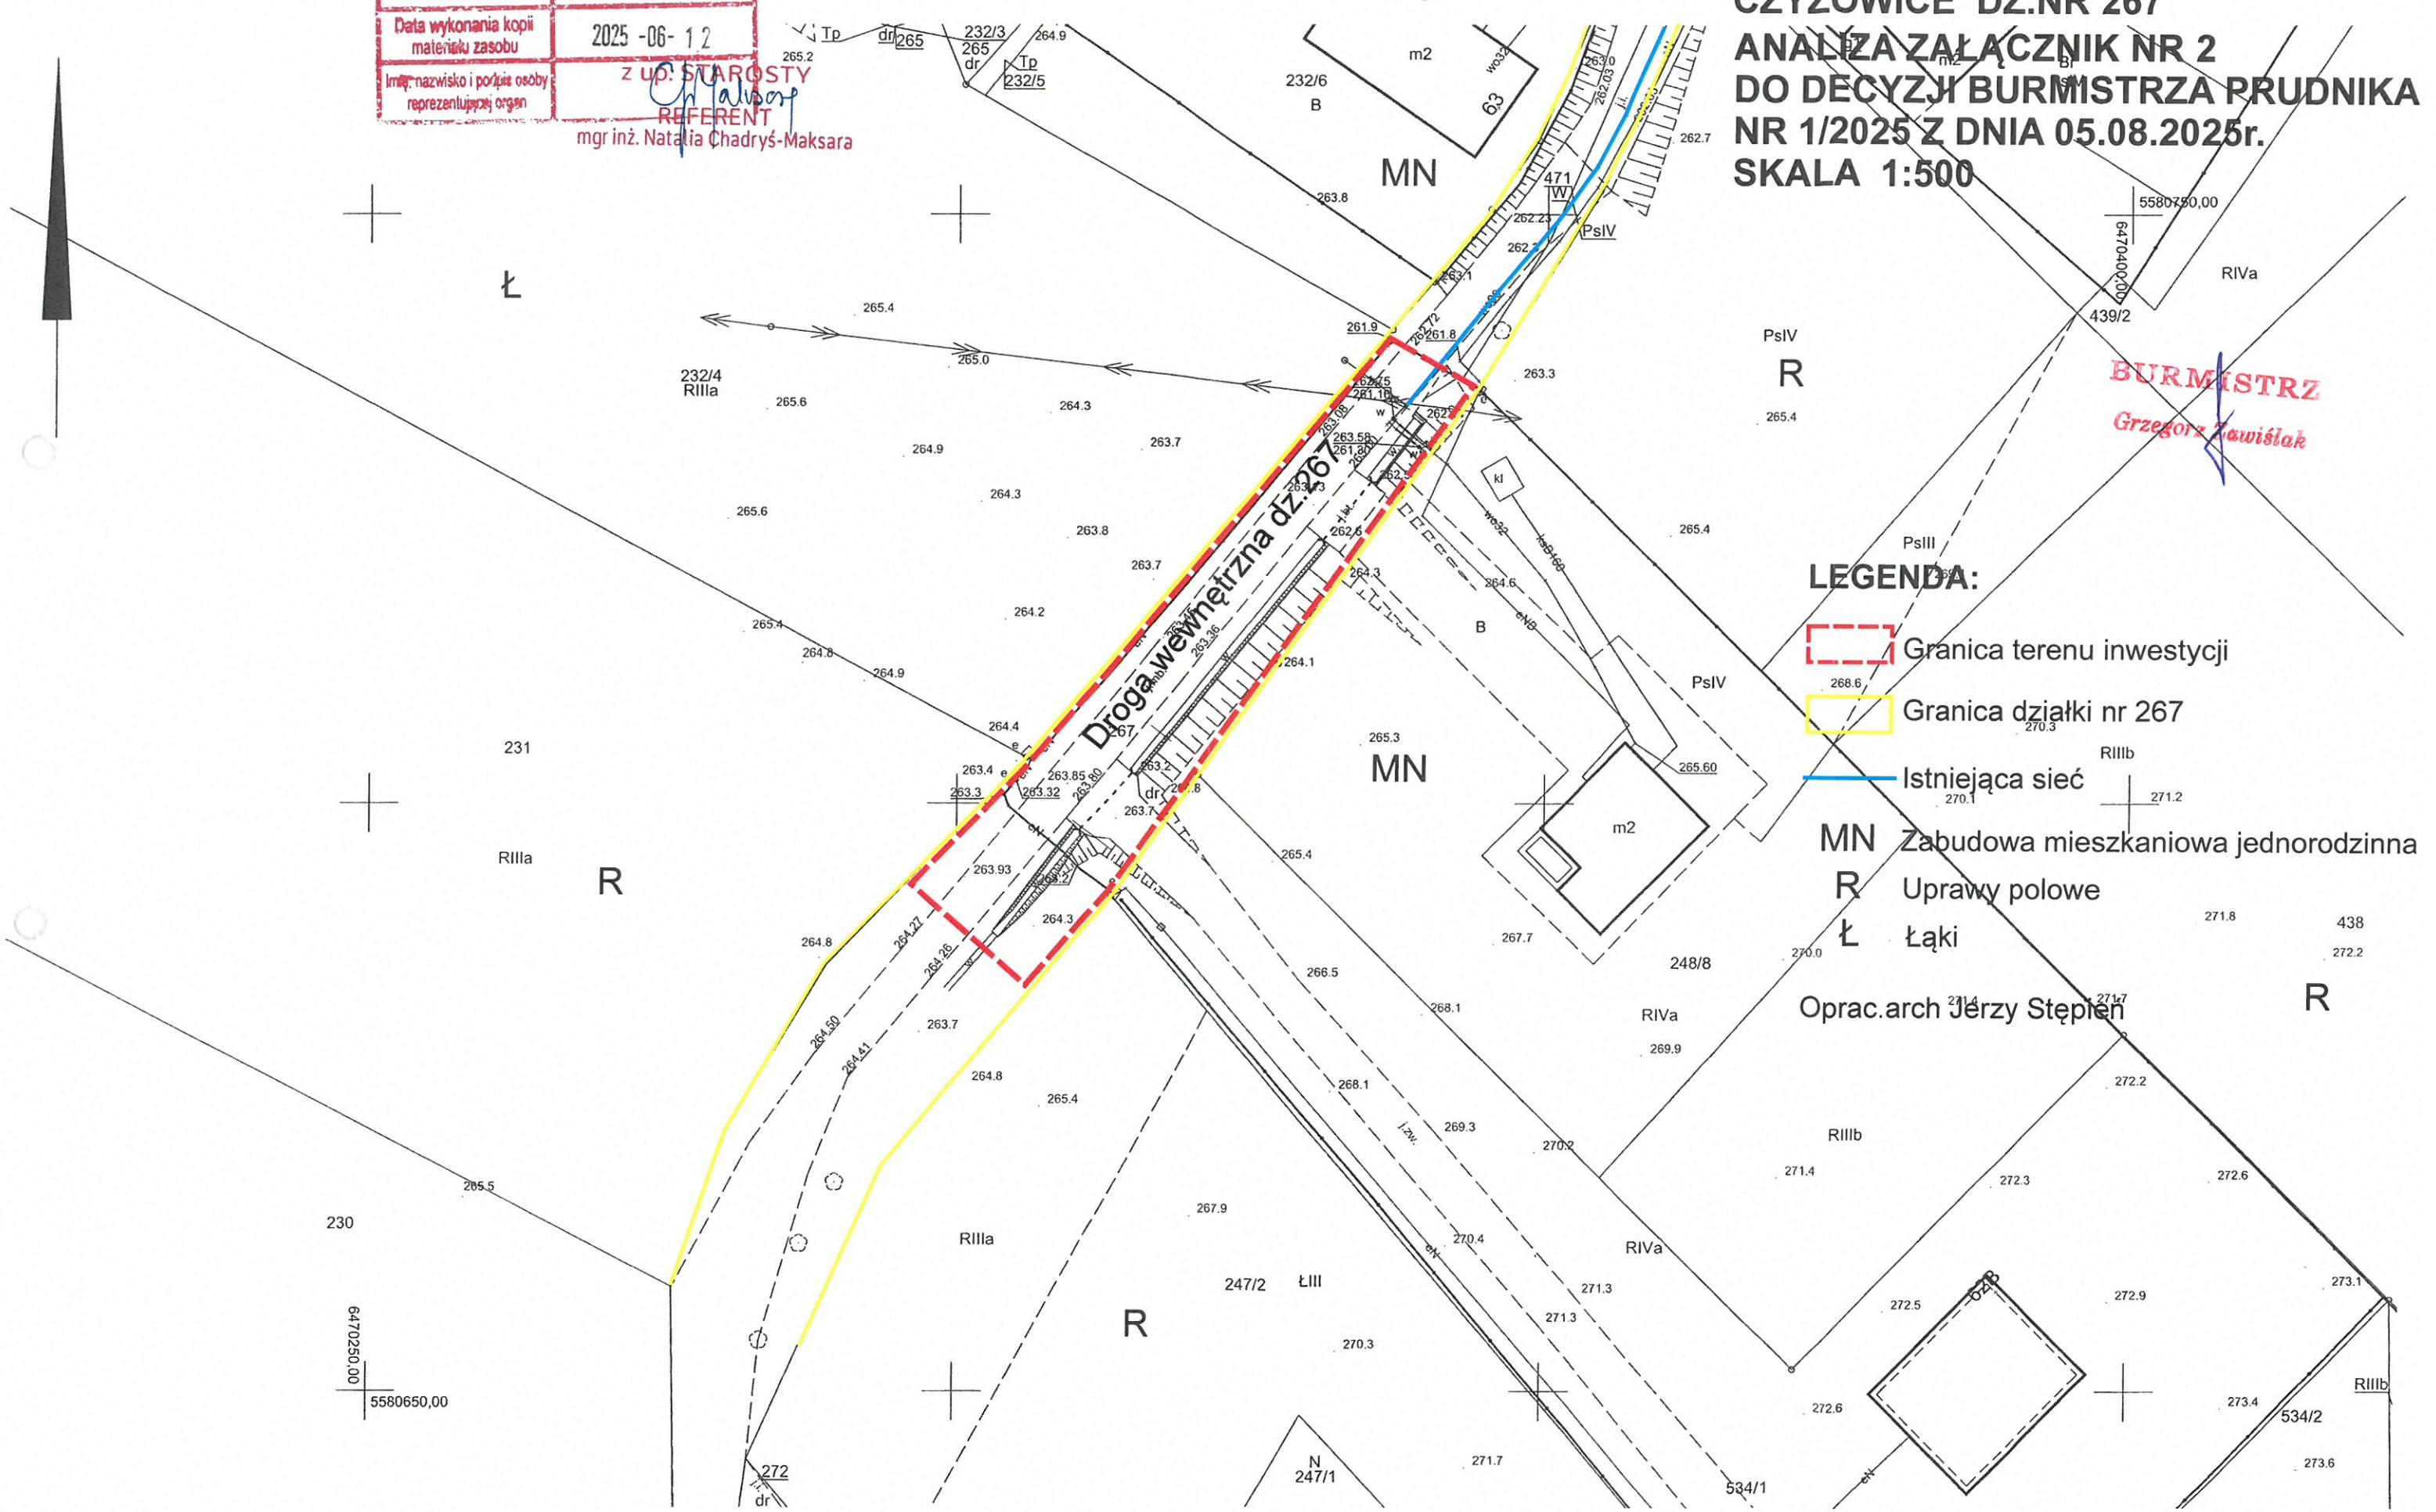

BURMISTRZ
Grzegorz Nowiślak

- LEGENDA:
- Granica terenu inwestycji
 - Granica działki nr 267
 - Istniejąca sieć
 - MN Zabudowa mieszkaniowa jednorodzinna
 - R Uprawy polowe
 - Ł Łąki

Oprac.arch Jerzy Stępień